

RODINNÝ DOMEK

KUBIS 77/30° +STÁNÍ+GARÁŽ

(BEZ PODSKLEPENÍ)

PŮDORYS PŘÍZEMÍ

M 1:50

POZNÁMKA:

1. TECHNICKÉ ZMĚNY JSOU VYHRAZENY.
2. DVEŘE JSOU KÓTOVÁNY S TOLERANCÍ 30mm.
3. VENKOVNÍ ŽALUZIE - CELÝ DUM.

TABULKA MÍSTNOSTÍ

OZN.	ÚČEL MÍSTNOSTI	PLOCHA (m ²)
101	ZÁDVEŘÍ	2,72
102	CHODBA	7,99
103	TECHNICKÁ MÍSTNOST+WC	4,76
104	KUCHYŇ	10,94
105	KOMORA	3,78
106	OBÝVACÍ POKOJ, JÍDELNA	32,91
107	GARÁŽ	22,17
108	SKLAD	6,17
109	STÁNÍ	33,26


CELKOVÁ PLOCHA (bez garáže a stání): 63,10 m²
 CELKOVÁ PLOCHA (s garáží a stáním) 124,70 m²
 ZASTAVĚNÁ PLOCHA: 143,37 m²

SCHODY K 631

SNĚHOVÁ OBLAST: I.

MODEL 2015

Autorizovaný inženýr	Ing. Zdeněk Chromý Ing. David Ondra	Zpracovatel Ing. David Ondra
Vypracoval	Ing. Hana Buriánková	Projekt
Investor-staveniště	Lucie Balášová, Hlušovice	Datum: 3.12.2014 Číslo HS: POPTÁVKA

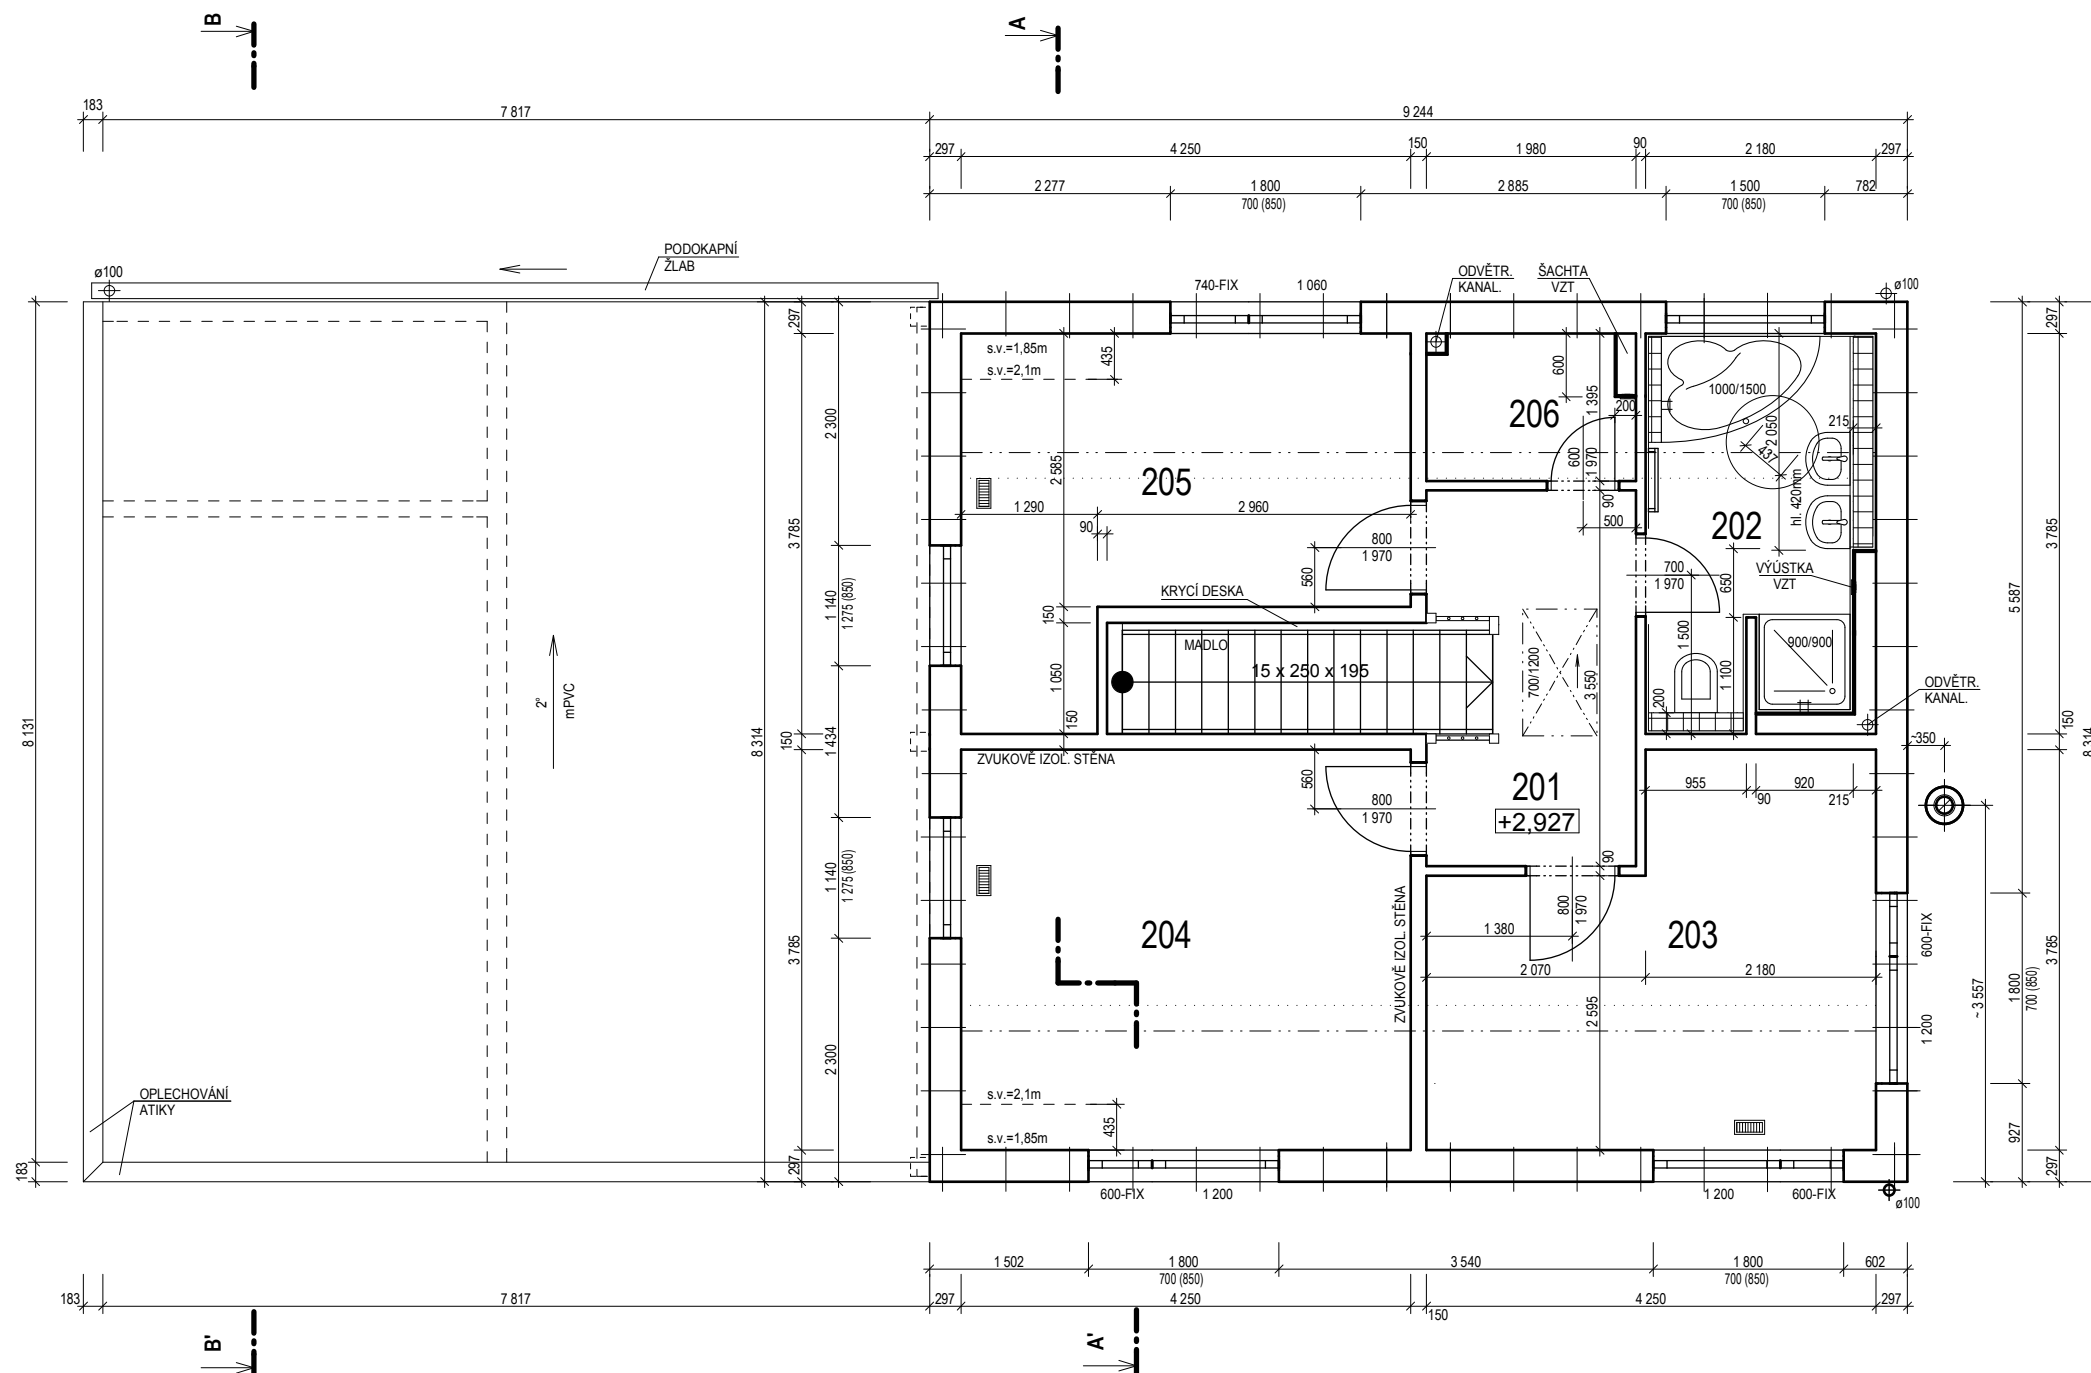

RODINNÝ DOMEK

KUBIS 77/30° +STÁNÍ+GARÁŽ

(BEZ PODSKLEPENÍ)

ROZTEČ VAZNIC 2680mm

PŮDORYS PODKROVÍ**M 1:50****POZNÁMKA:**

1. TECHNICKÉ ZMĚNY JSOU VYHRAZENY.
2. DVEŘE JSOU KÓTOVÁNY S TOLERANCÍ 30mm.
3. VENKOVNÍ ŽALUZIE - CELÝ DUM.

TABULKA MÍSTNOSTÍ


OZN.	ÚČEL MÍSTNOSTI	PLOCHA (m ²)
201	CHODBA	6,26
202	KOUPELNA, WC	7,60
203	POKOJ	13,62
204	POKOJ	16,09
205	LOŽNICE	12,53
206	KOMORA	2,60

CELKOVÁ PLOCHA: 58,70 m²


SCHODY K 631

SNĚHOVÁ OBLAST: I.

MODEL 2015

Autorizovaný inženýr	Ing. Zdeněk Chromý Ing. David Ondra	Zpracovatel 
Vypracoval	Ing. Hana Buriánková	Projekt
Investor-stavěniště	Lucie Balášová, Hlušovice	Datum: 3.12.2014 Číslo HS: POPTÁVKA

POHLED ULIČNÍ

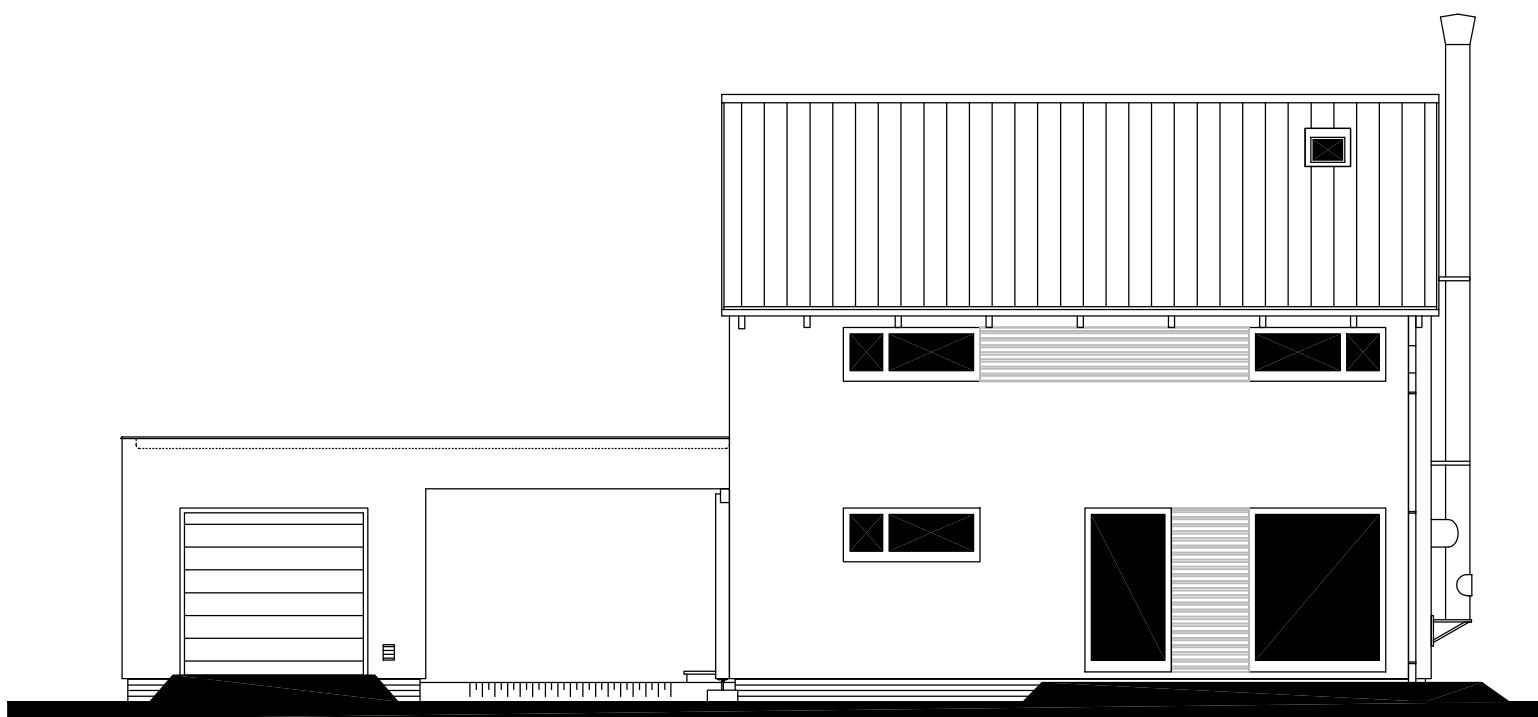

POHLED BOČNÍ – LEVÝ



RODINNÝ DŮM


KUBIS 77/30° +ST+G

(RD BEZ PODSKLEPENÍ)


POHLEDY

M 1:100

POHLED ZAHRADNÍ

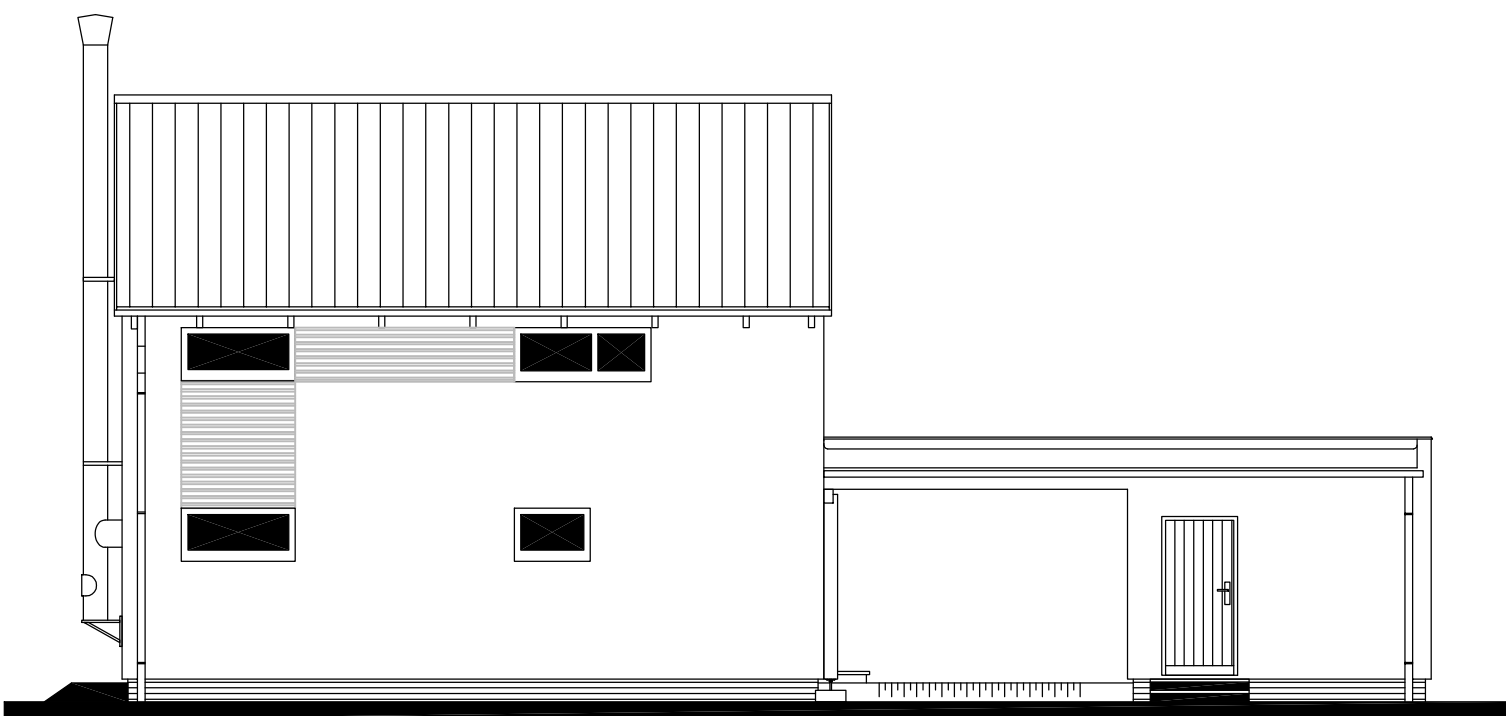

POHLED BOČNÍ – PRAVÝ

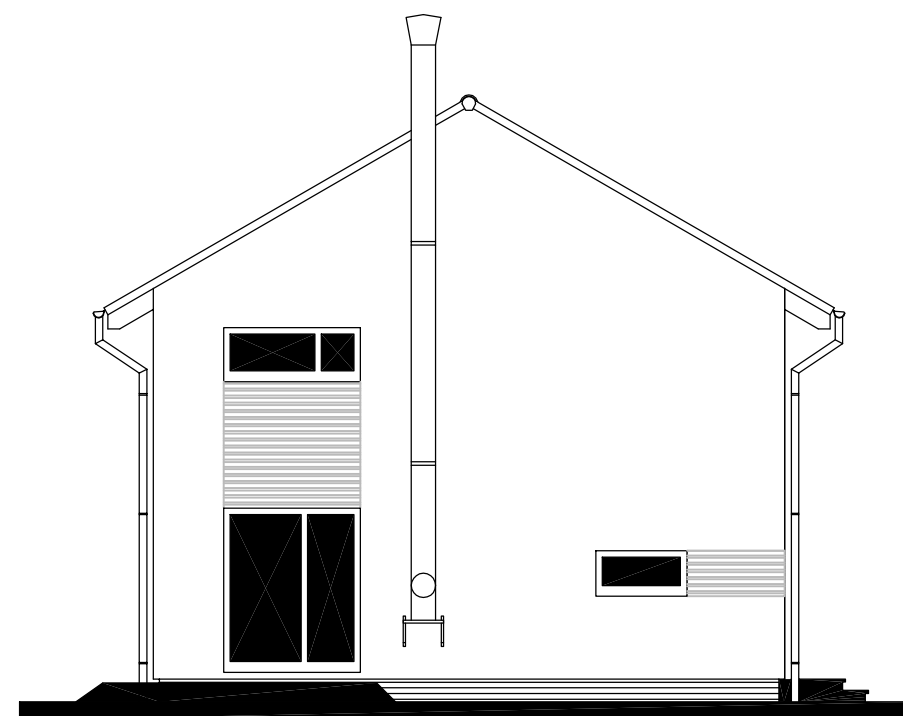

MODEL 2015

Autorizovaný inženýr	Ing. Zdeněk Chromý Ing. David Ondra	Zpracovatel  Projekt
Vypracoval	Ing. Hana Buriánková	Datum: 3.12.2014
Investor-staveniště	Lucie Balášová, Hlušovice	Číslo HS: POPTÁVKA