


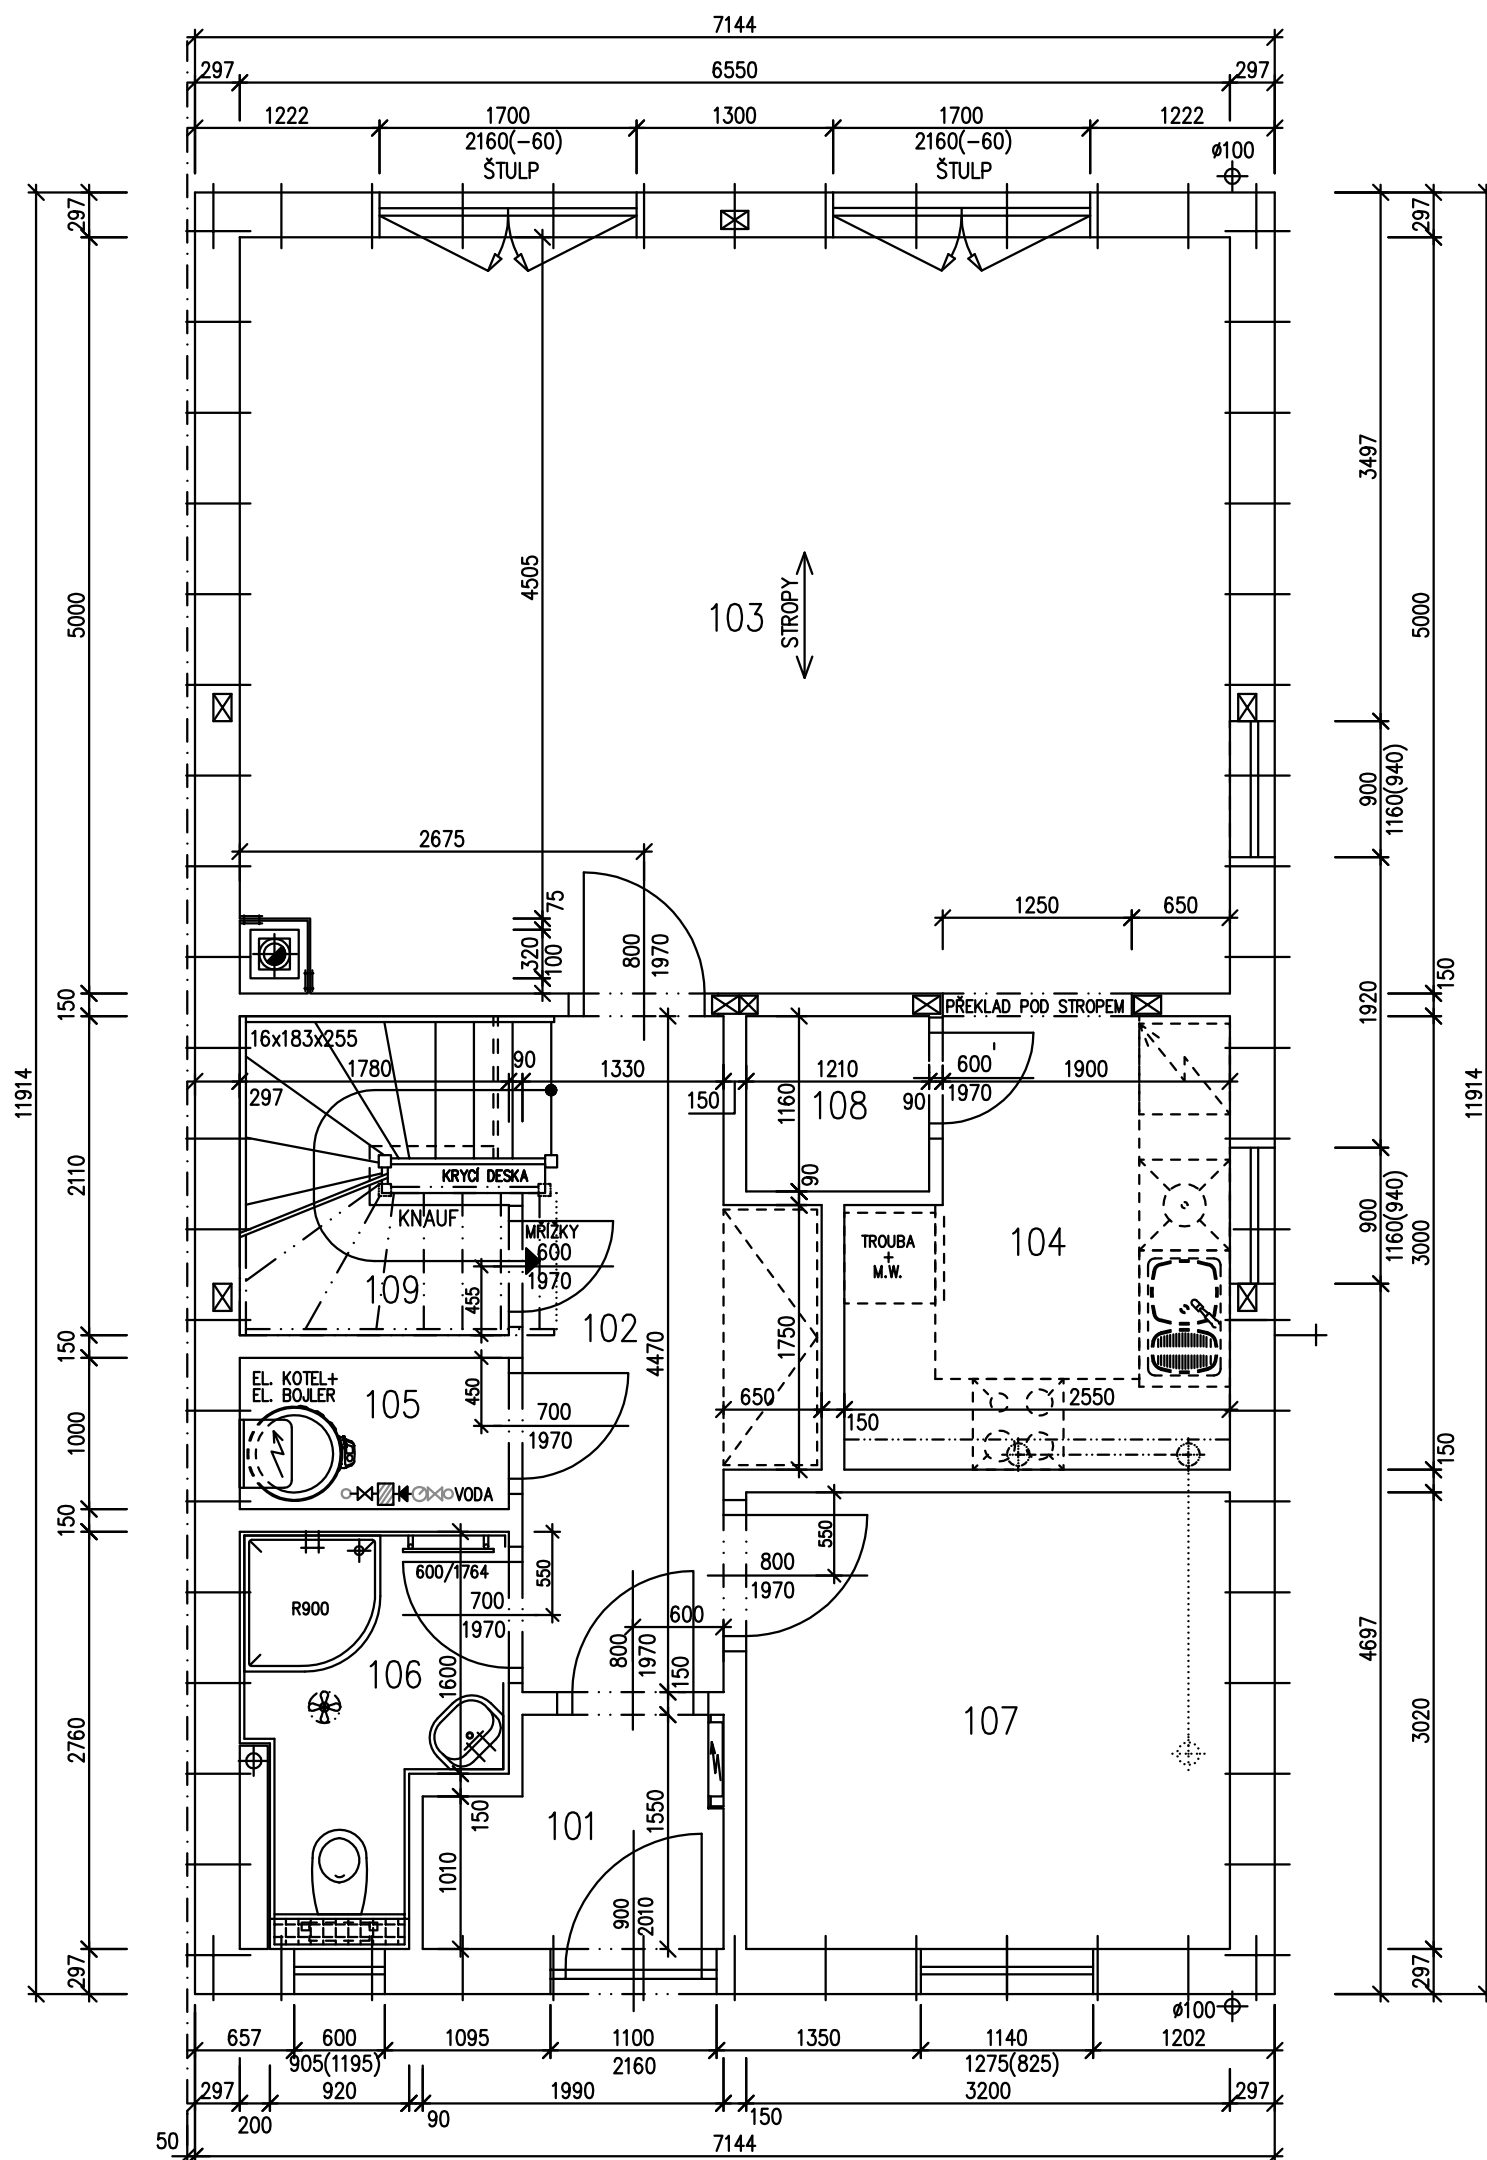

# NOVA 101



## LEGENDA MÍSTNOSTÍ :

ČÍSLO	ÚČEL MÍSTNOSTI	PLOCHA m <sup>2</sup>	
101	ZÁDVEŘÍ	2,67	2,67
102	CHODBA	6,86	6,86
103	OBÝVACÍ POKOJ	32,52	32,52
104	KUCHYŇSKÝ KOUT	7,02	7,02
105	TECH. MÍSTNOST	1,78	1,78
106	WC, KOUPELNA	3,88	3,88
107	PRACOVNA	9,66	9,66
108	SPIŽ	1,40	1,40
109	SCHODY DO SUTERÉNU	3,33	3,33


OBYTNÁ PLOCHA :	42,18
PŘÍSLUŠENSTVÍ :	26,94
UŽITKOVÁ PLOCHA :	69,12
CELKOVÁ PLOCHA (PODLAHOVÁ) :	69,12
ZASTAVĚNÁ PLOCHA :	85,11

## POZNÁMKA:

1. TECHNICKÉ ZMĚNY JSOU VYHRAZENY.
2. VNITŘNÍ DVEŘE JSOU KÓTOVÁNY S PŘESNOSTÍ ± 30 mm
3. V PŮDORYSE JSOU KÓTOVÁNY STAVEBNÍ OTVORY OKEN.  
SKUTEČNÁ VÝŠKA PARAPETU VIZ VÝKRES ŘEZU
4. ZAŘÍZOVACÍ PŘEDMĚTY A KONSTRUKCE ZAKRESLENÉ ČÁRKOVANĚ NEJSOU SOUČÁSTÍ DODÁVKY RD.

S.O. I.  
SCHODY N723  
MODEL 2020

Označ. výkresu <b>PŮDORYS 1.NP</b>	M 1:50	D.05	
Označ. domu <b>NOVA 101/38°</b>	RODINNÝ DŮM	Číslo HS : <b>XX XXX</b>	
Autorizovaný inženýr	Ing. David Ondra, Ing. Zdeněk Chromý	Stupeň PD : DÚS+DOS	
Vypracoval	Ing. Oldřich Němčák	Datum : 20.3.2018	
Investor-staveniště			

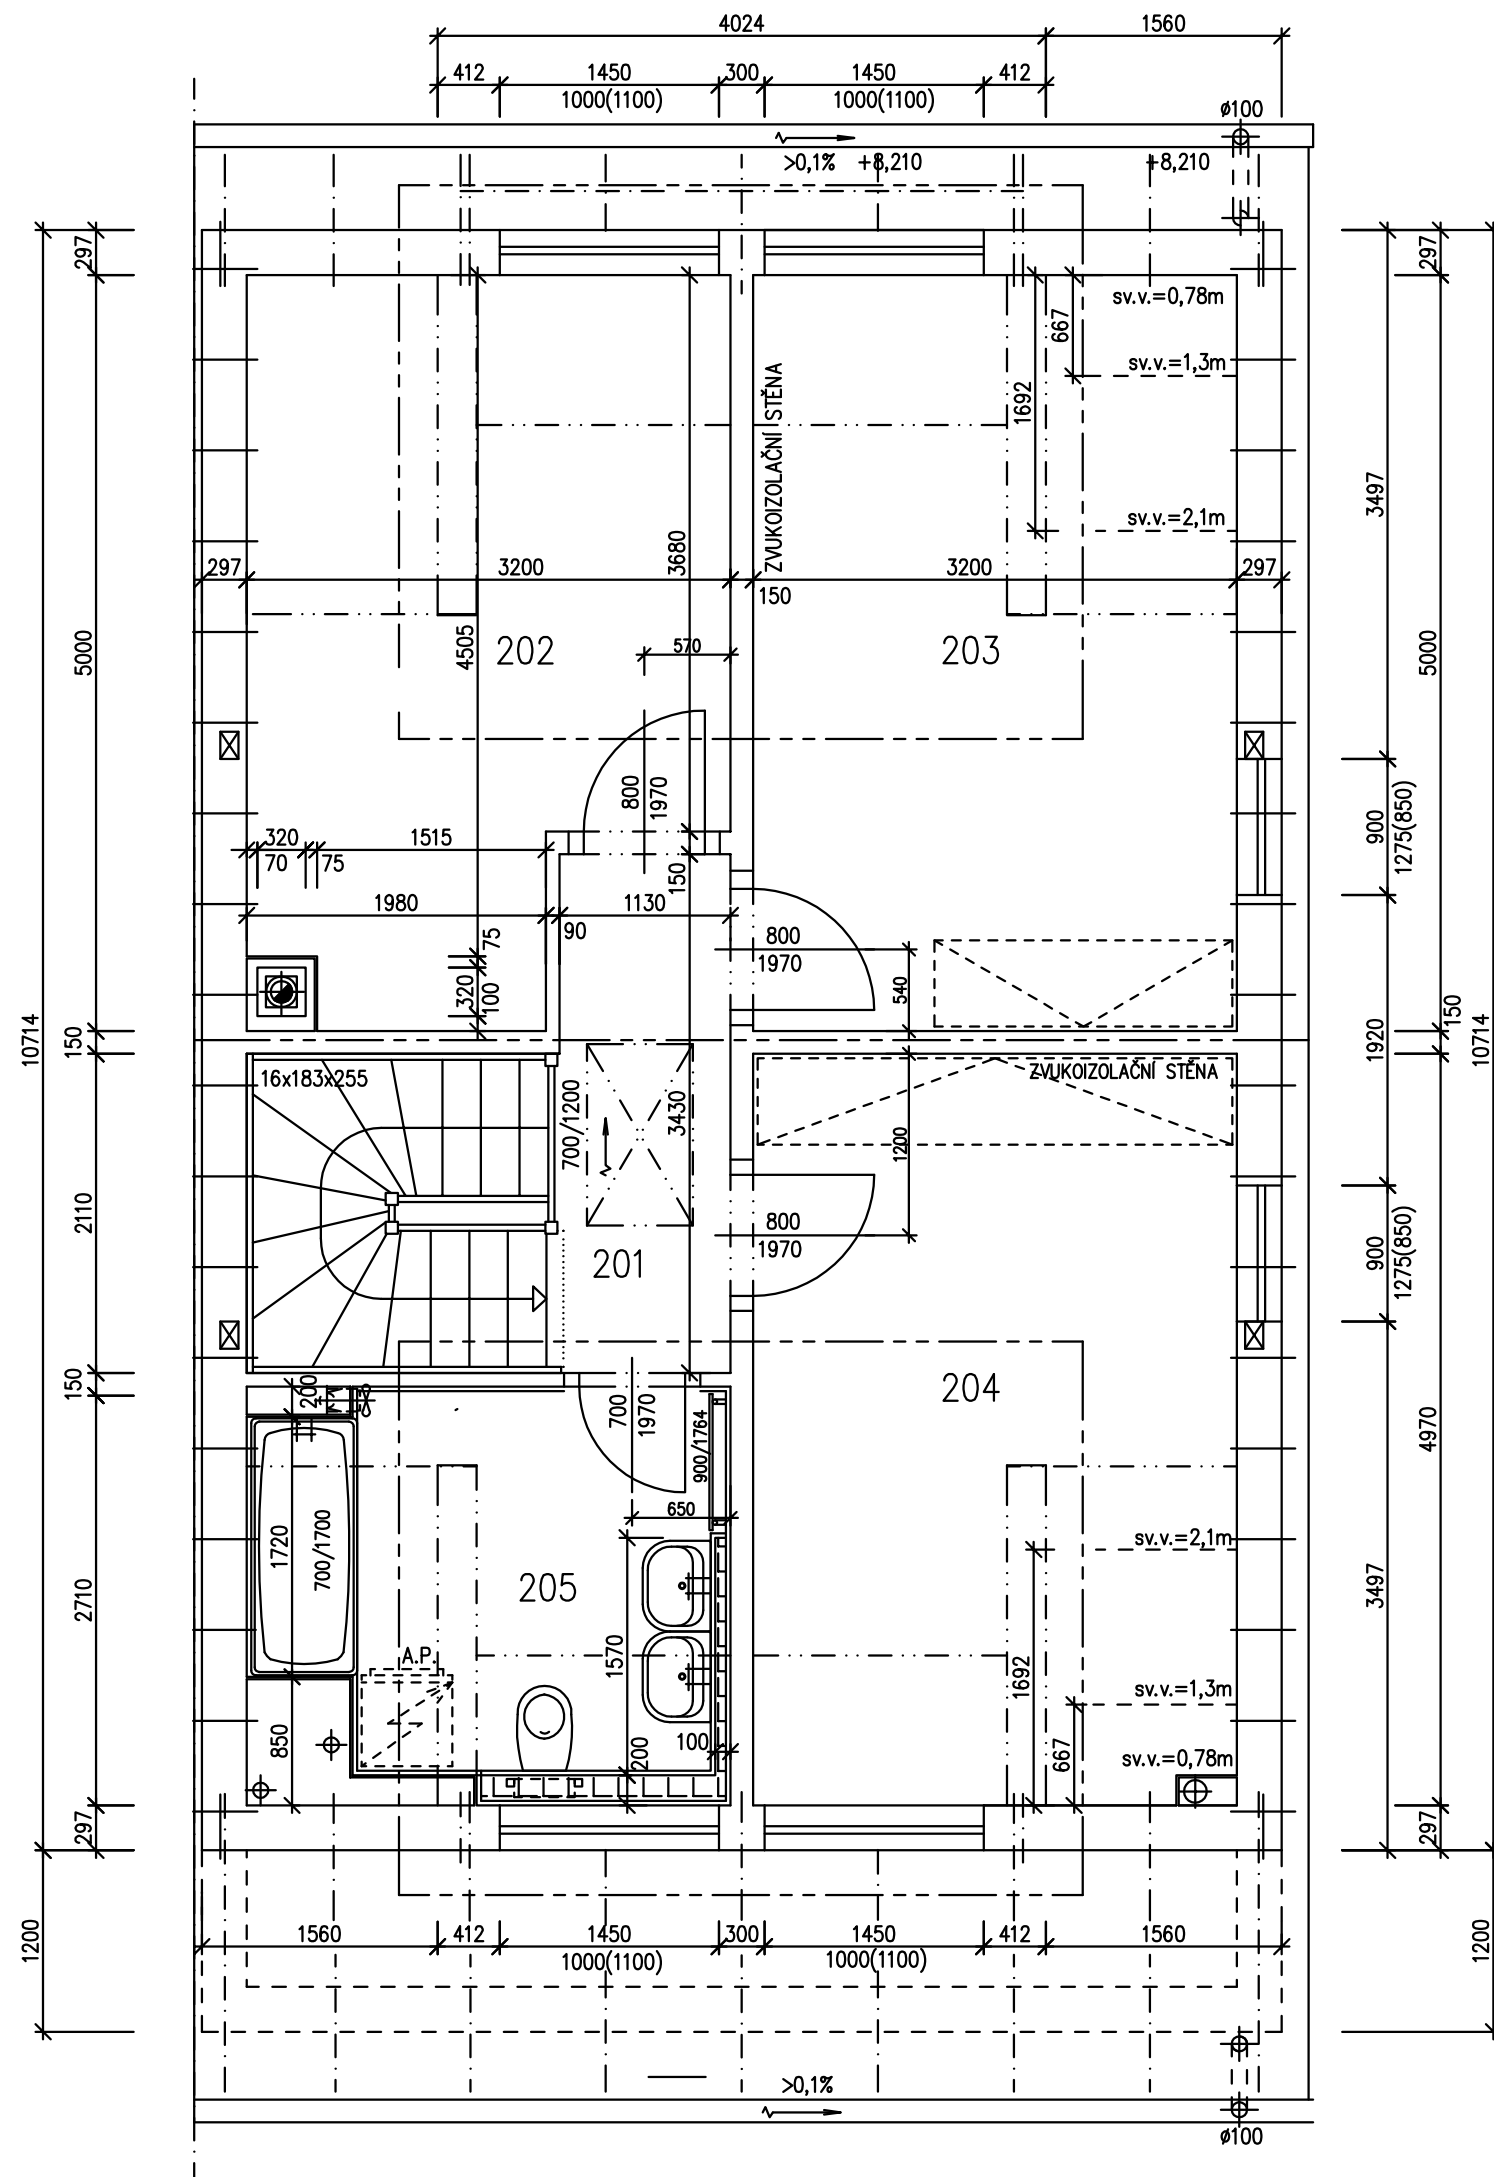

# NOVA 101

## LEGENDA MÍSTNOSTÍ :

ČÍSLO	ÚČEL MÍSTNOSTI	PLOCHA m <sup>2</sup>	
201	CHODBA	3,99	3,99
202	POKOJ	14,16	13,14
203	POKOJ	16,00	14,98
204	LOŽNICE	15,82	14,88
205	KOUPELNA, WC	7,97	7,58


OBYTNÁ PLOCHA :	43,00
PŘÍSLUŠENSTVÍ :	11,57
UŽITKOVÁ PLOCHA :	54,57
CELKOVÁ PLOCHA (PODLAHOVÁ) :	57,94

## POZNÁMKA:



1. TECHNICKÉ ZMĚNY JSOU VYHAZENY.
2. VNITŘNÍ DVEŘE JSOU KÓTOVÁNY S PŘESNOSTÍ ± 30 mm
3. V PŮDORYSE JSOU KÓTOVÁNY STAVEBNÍ OTVORY OKEN.  
SKUTEČNÁ VÝŠKA PARAPETU VIZ VÝKRES ŘEZU
4. ZAŘÍZOVACÍ PŘEDMĚTY A KONSTRUKCE ZAKRESLENÉ  
ČÁRKOVANĚ NEJSOU SOUČÁSTÍ DODÁVKY RD.

S.O. I.  
SCHODY N723  
MODEL 2020

Označ. výkresu <b>PŮDORYS PODKROVÍ</b>	M 1:50	<b>D.06</b>	
Označ. domu <b>NOVA 101/38°</b>	RODINNÝ DŮM	Číslo HS : <b>XX XXX</b>	
Autorizovaný inženýr	Ing. David Ondra, Ing. Zdeněk Chromý	Stupeň PD : DÚS+DOS	
Vypracoval	Ing. Oldřich Němčák	Datum : 20.3.2018	
Investor-staveniště			

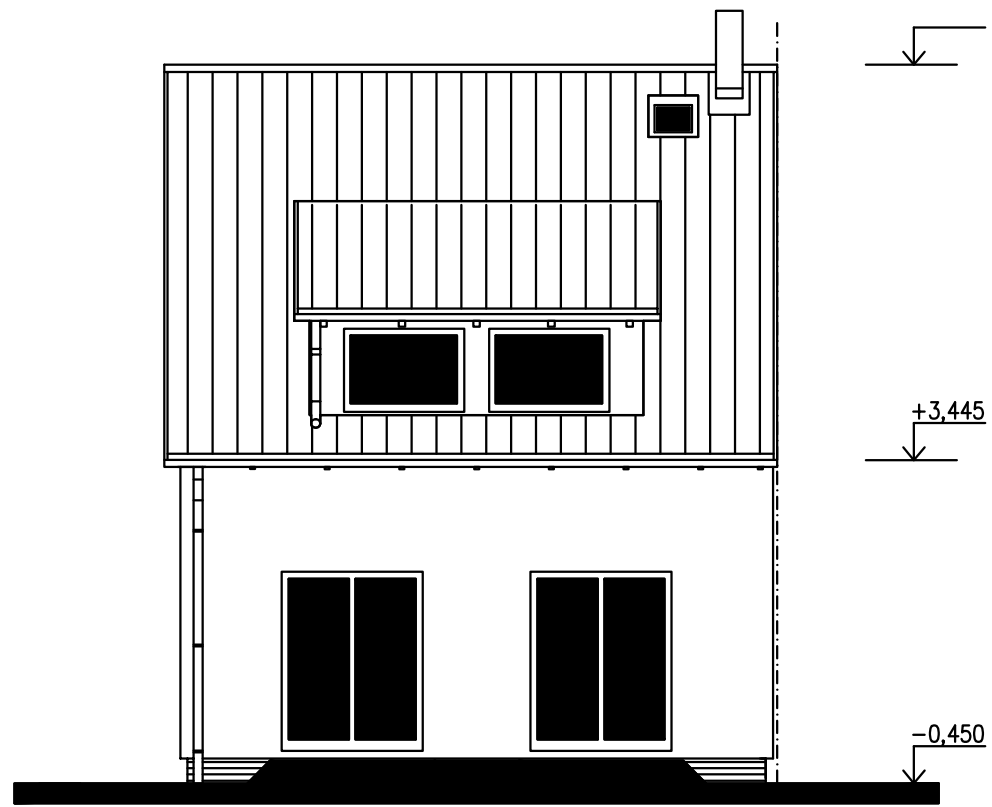

POHLED ULIČNÍ

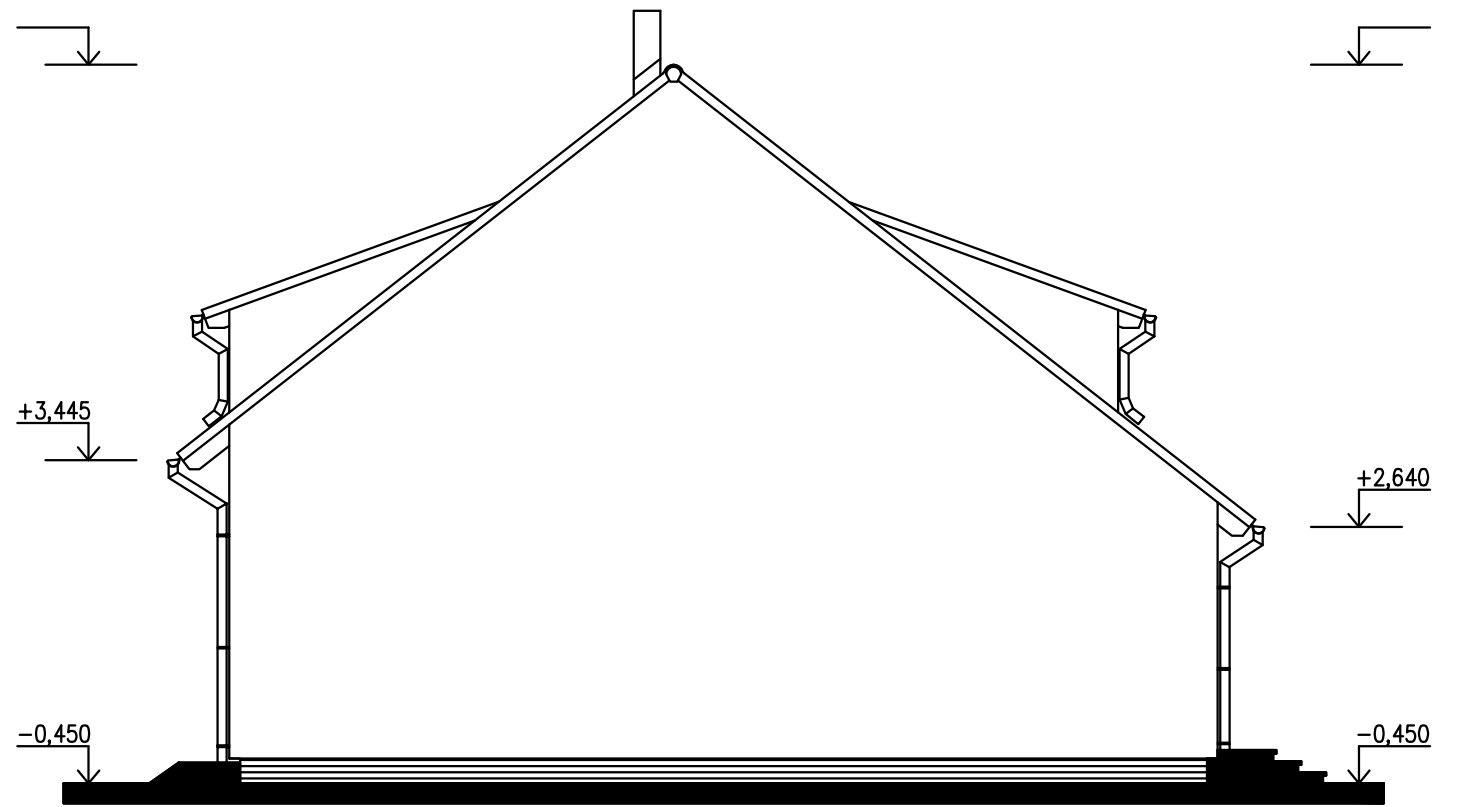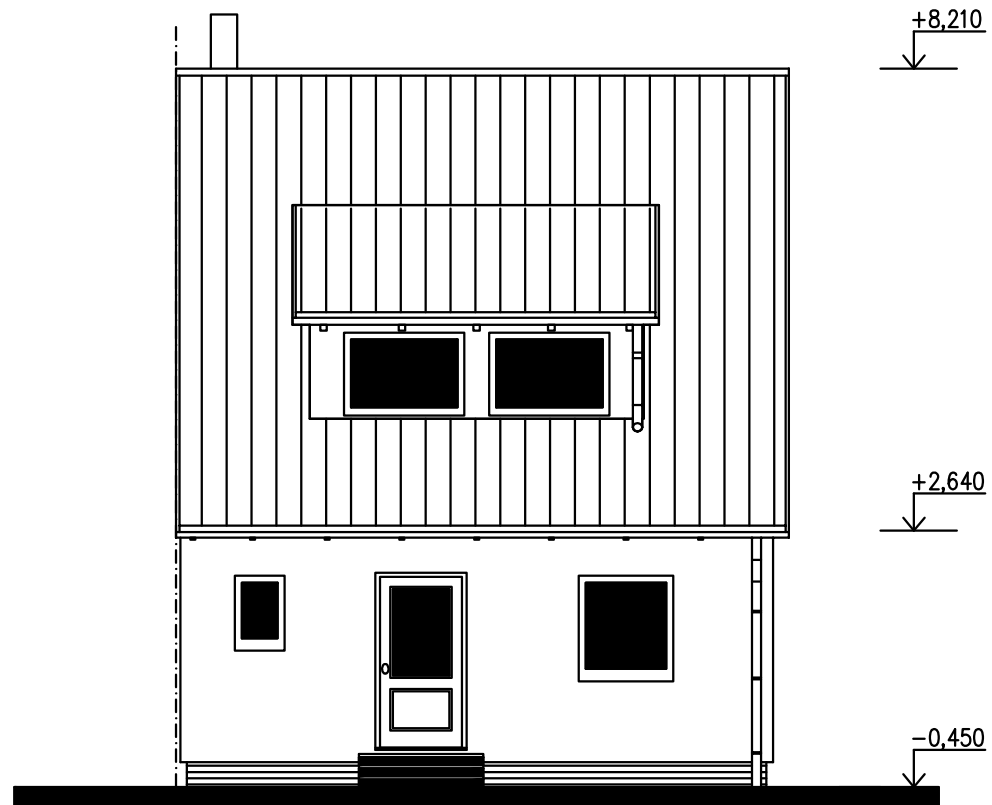

POHLED BOČNÍ (PRAVÝ)

