


ČÍSLO OBJEKTU	PODSOUBŔANÉ MIESTNOSTI	PLOCHA, m <sup>2</sup>
101	ZAOBERI	7,98
102	CHODBA	16,89
103	POKOU	15,33
104	POKOU	15,18
105	LOŽNICE	17,82
106	PRACOVNA	9,40
107	OBYVAJACI POKOU, KUCHŇA	63,46
108	SAUNA	6,25
109	KOUPELNA, WC	10,56
110	TECHNICKÁ MIESTNOSŤ	6,52
111	KOMORA (SPŤ)	3,59
112	KOUPELNA, WC	4,37
113	ČASŤ TERASY S MOŽNOSŤI ZASKLENÍ	10,88
114	TERASA	25,92
115	SKLAD	13,39
116	KRYTÉ STAN, VSTUP	41,61
OBYTNÁ PLOCHA :		121,19
PRÍSLUŠENSTVO :		147,96
UŽITKOVÁ PLOCHA :		269,15
CELKOVÁ PLOCHA (PODLAHOVÁ) :		269,15
ZASTAVENÁ PLOCHA :		304,54


RODINNÝ DOM  
**LARGO ATYP**  
 (RD BEZ PODSKLEPENÍ)

**PODORÝS PRÍZEMÍ**


POHLED ZADNI

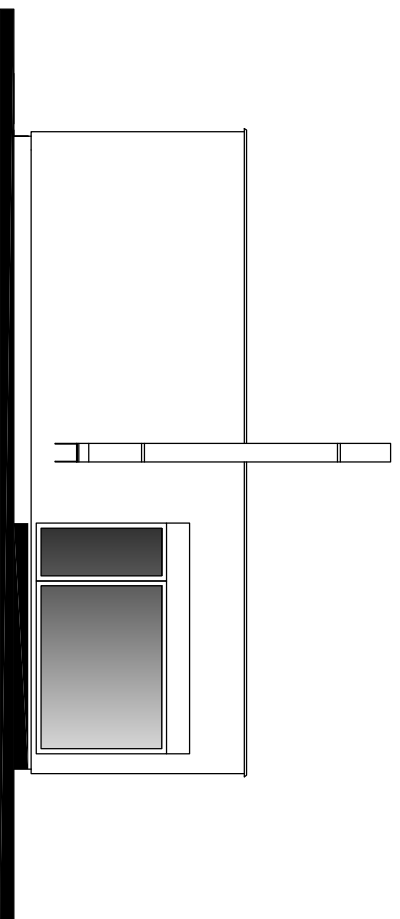


POHLED BOČNI /LEVÝ/

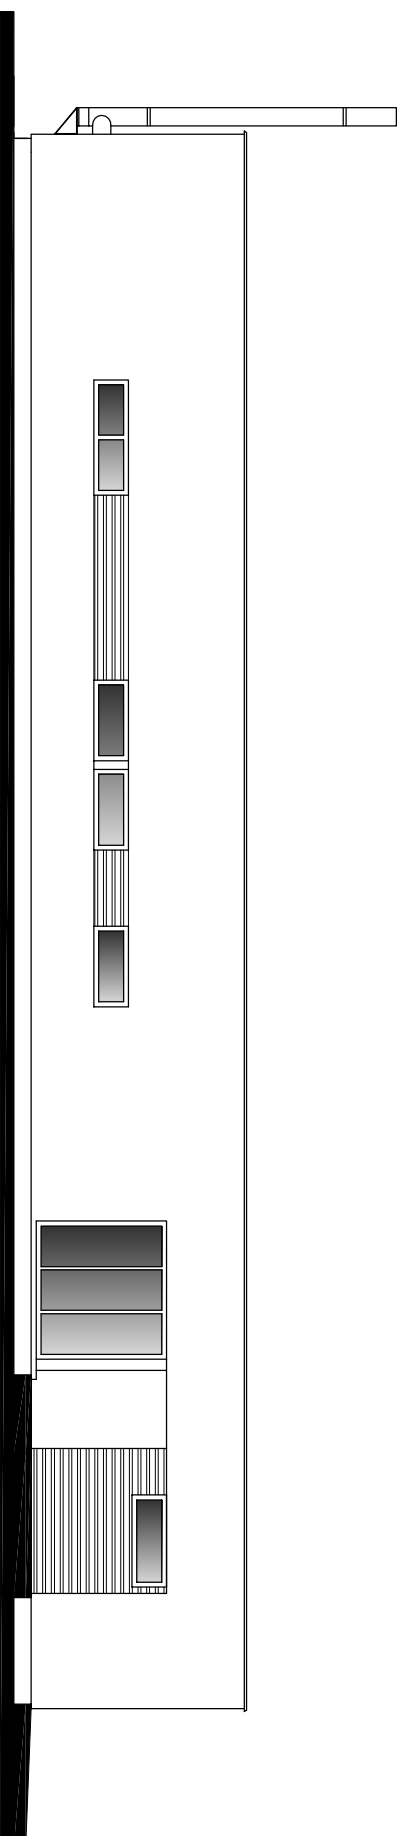

POHLED VSTUPNI

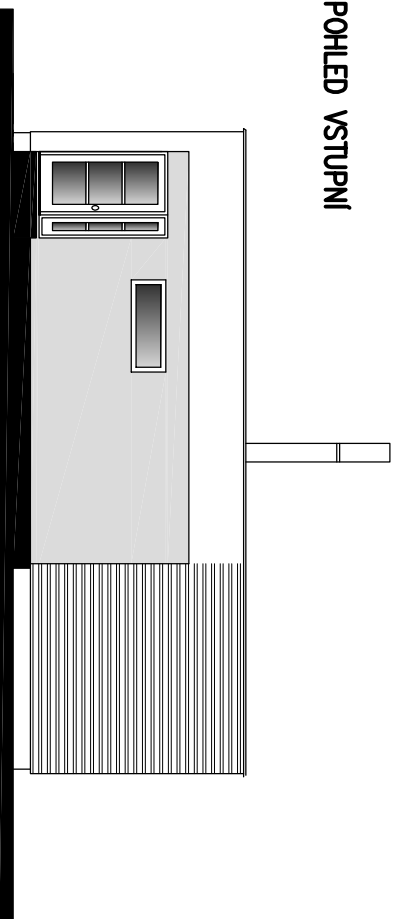

POHLED BOČNI /PRAVÝ/

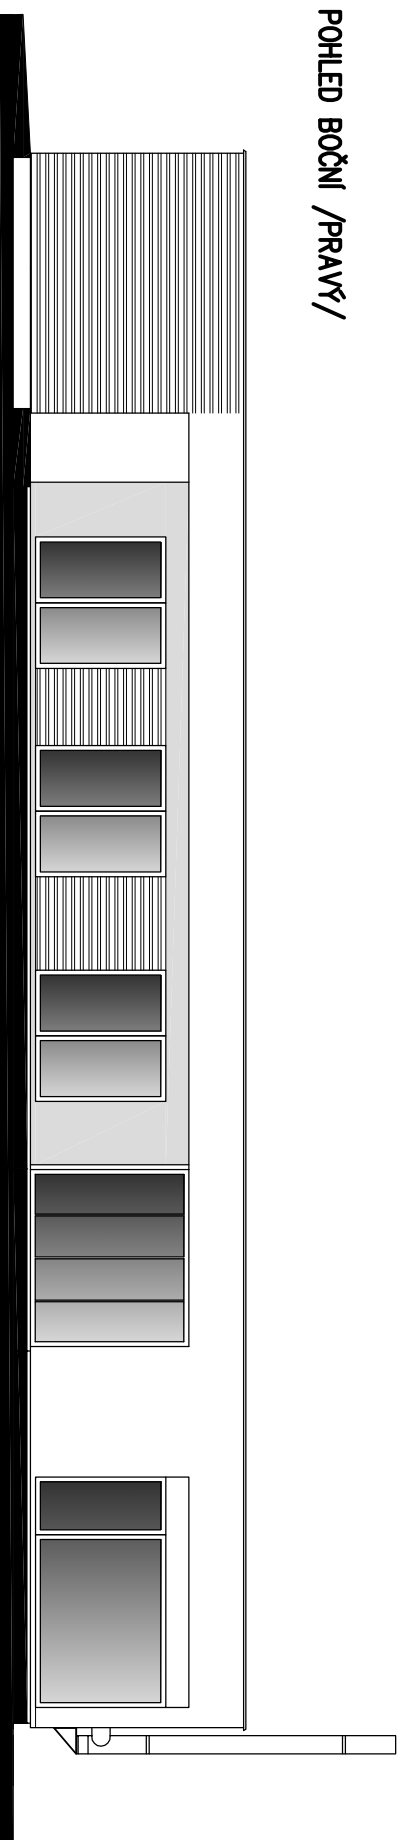

ROZMĚRY JELI  
**LARGO ATTP**  
(NO BEZ PODSKLEPENÍ)  
POHLEDY