

v.č. : 002



RODINNÝ DŮM

xxx Line xxx

(RD BEZ PODSKLEPENÍ)

PŮDORYS 1. NP

M 1:50

POZNÁMKA:

1. ZAŘÍZOVACÍ PŘEDMĚTY A KONSTRUKCE ZAKRESLENÉ ČAROVANĚ NEJSOU SOUČÁSTÍ DODÁVKY RD.
2. TECHNICKÉ ZMĚNY JSOU VYHRAZENY.
3. V PŮDORYSE JSOU KÓTOVANY PRO OKNA STAVĚBNÍ OTVORY SKUTEČNÁ VÝŠKA PARAPETU JE UVEDENA VE VYKRESE ŘEZU

LEGENDA MÍSTNOSTI :

ČÍSLO	ÚČEL MÍSTNOSTI	PLOCHA m ²
100	ZADVĚŘI	6,48
101	CHODBA	6,59
102	KUCHYŇ	15,64
103	OBYVACÍ POKOJ	22,00
104	KOMORA	3,98
105	PRAČOVNA	13,28
106	TECHNICKÁ MÍSTNOST	3,21
107	KOUPELNA + WC	5,00


OBYTNÁ PLOCHA : 35,28
 PŘÍSLUŠENSTVÍ : 40,90
 UŽITKOVÁ PLOCHA : 76,18
 CELKOVÁ PLOCHA (PODLAHOVÁ) : 76,18
 ZASTAVĚNÁ PLOCHA : 151,00

SCHODY K631

SNĚHOVÁ OBLAST

MODEL 2015

Autorizovaný inženýr		Zpracovatel	
Ing. Zdeněk Chromý	Ing. David Ondro	Ing. Jitř Luzzič	Datum: -
Výpracovník		Investor - stavebník	Číslo HS: -

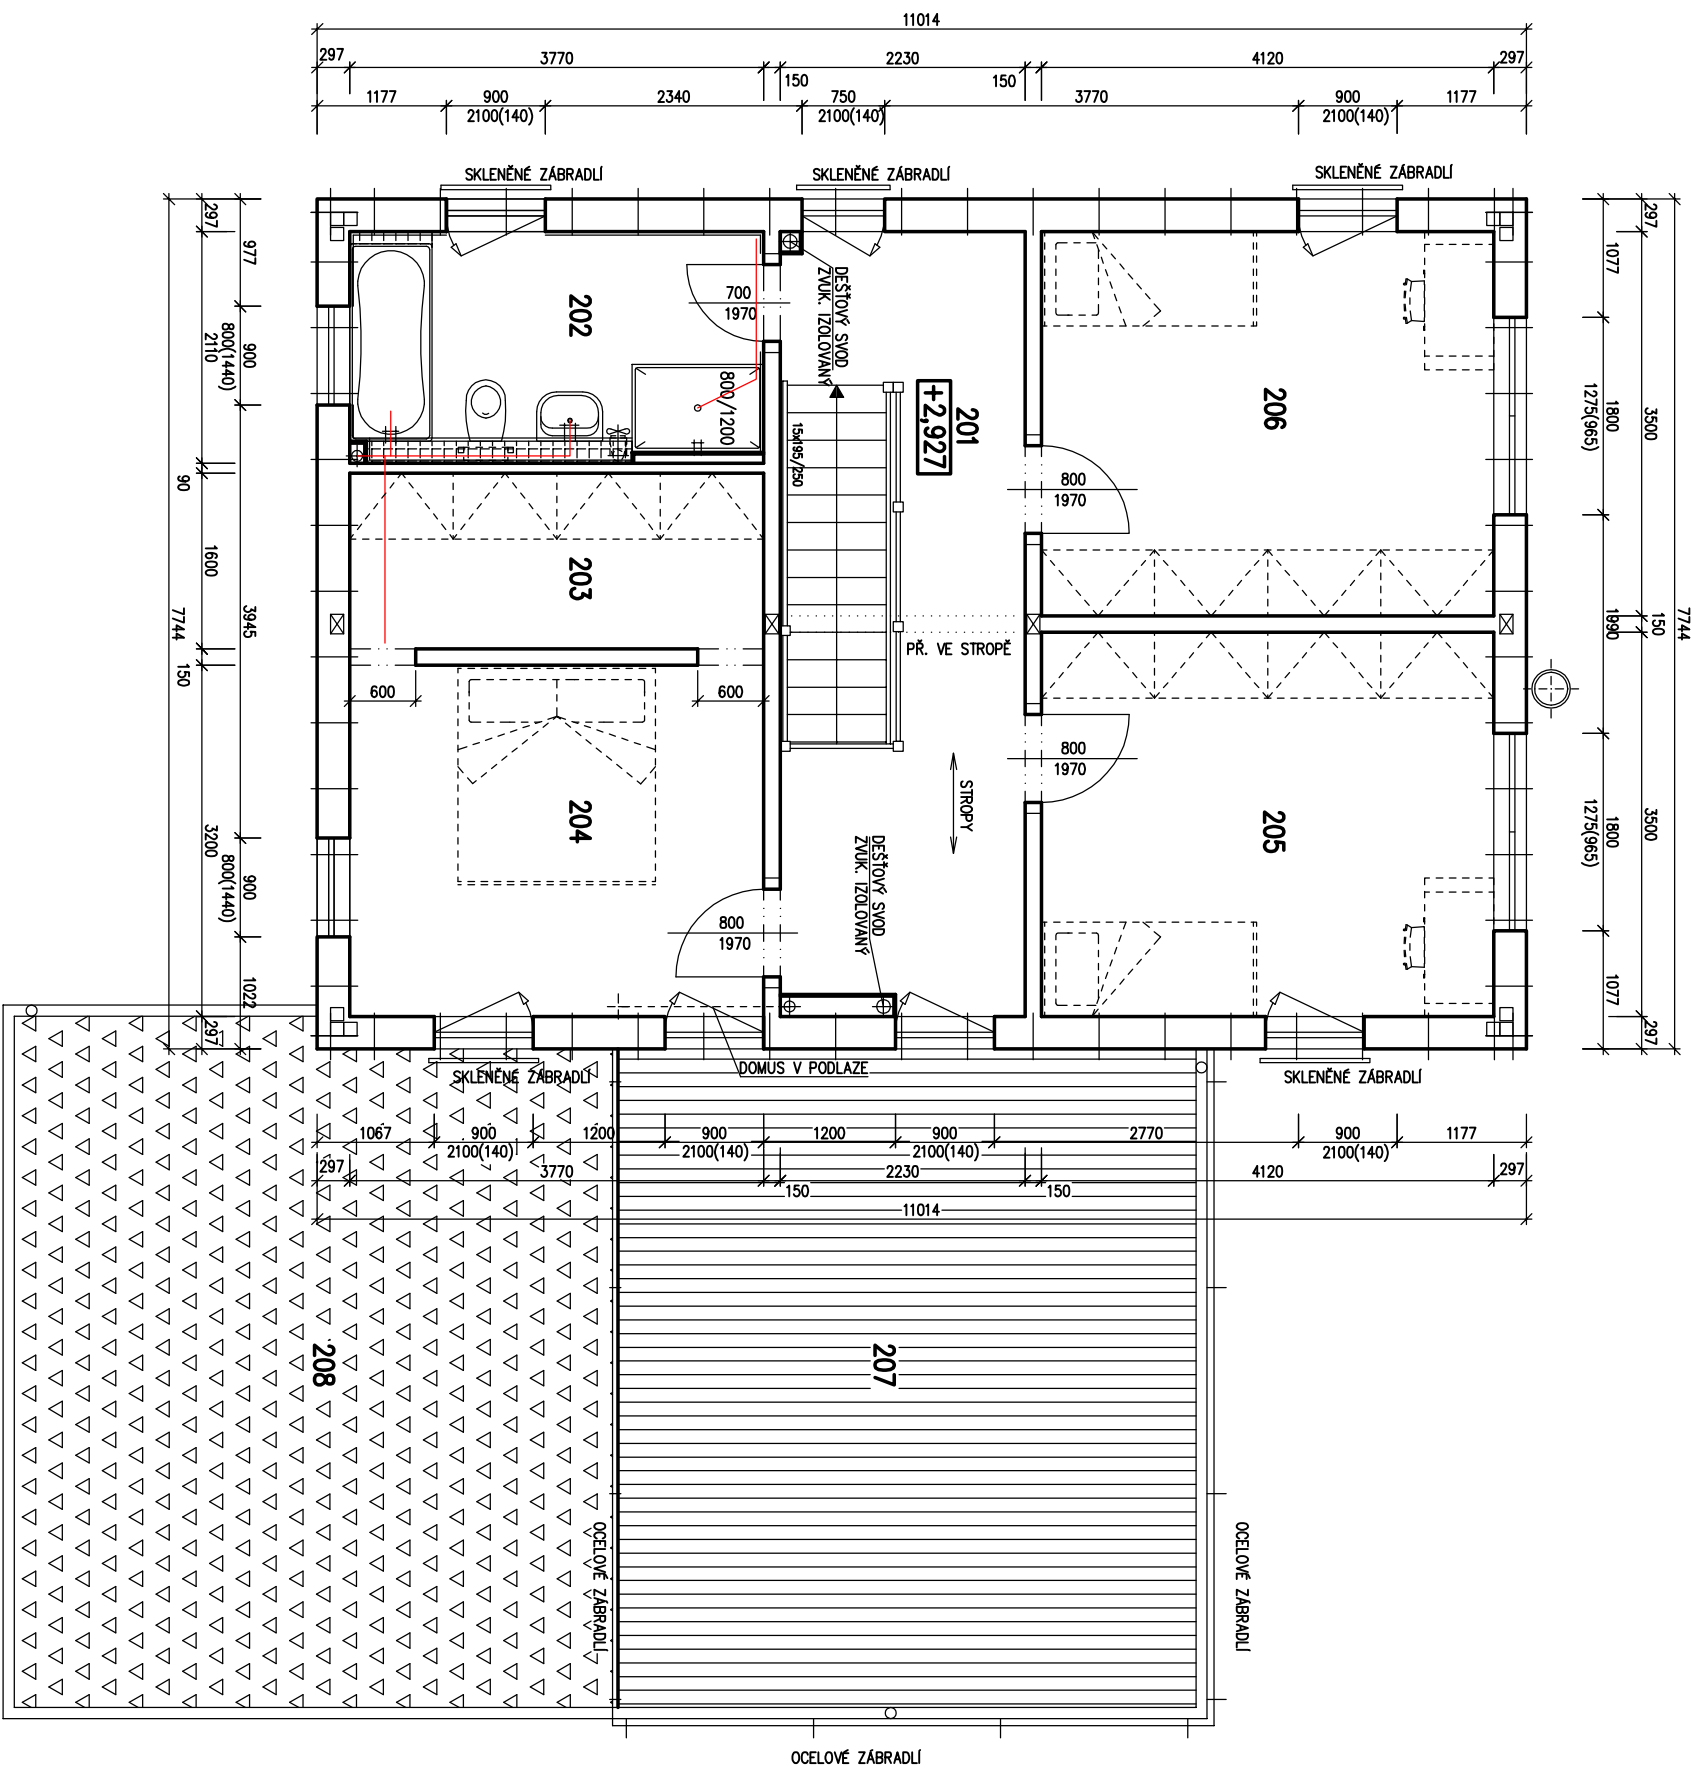

v.č. : 005



RODINNÝ DŮM

xxx Line xxx

(RD BEZ PODSKLEPENÍ)

PŮDORYS 2. NP

M 1:50

POZNÁMKA:

1. ZAŘÍZOVACÍ PŘEDMĚTY A KONSTRUKCE ZAKRESLENÉ ČAROVANĚ NEJSOU SOUČÁSTÍ DODÁVKY RD.
2. TECHNICKÉ ZMĚNY JSOU VYHAZENY.
3. V PŮDORYSE JSOU KÓTOVANY PRO OKNA STAVĚBNÍ OTVORY SKUTEČNÁ VÝŠKA PARAPETU JE UVEDENA VE VYKRESE ŘEZU

LEGENDA MÍSTNOSTI :

ČÍSLO	ÚČEL MÍSTNOSTI	PLOCHA m ²
201	CHODBA	12,05
202	KOUPELNA + WC	7,80
203	ŠATNA	6,12
204	LOŽNICE	12,16
205	POKOUJ	14,42
206	POKOUJ	14,42
207	TERASA	(31,58)
208	ZELENÁ STŘECHA	(33,53)

OBYTNÁ PLOCHA : 41,00
 PŘÍSLUŠENSTVÍ : 25,97
 UŽITKOVÁ PLOCHA : 66,97
 CELKOVÁ PLOCHA (PODLAHOVÁ) : 66,97

SCHODY K631

SNĚHOVÁ OBLAST


MODEL 2015

Autorizační inženýr Ing. Zdeněk Chromý		Zpracovatel Ing. Jitř Luzziň	
Autorizační inženýr Ing. David Ondro		Projekt -	
Investor - stavebník -		Datum -	
-		Číslo HS -	




RODINNÝ DŮM
xxx Line xxx
 (RD BEZ PODSKLEPENÍ)


POHLED VSTUPNÍ

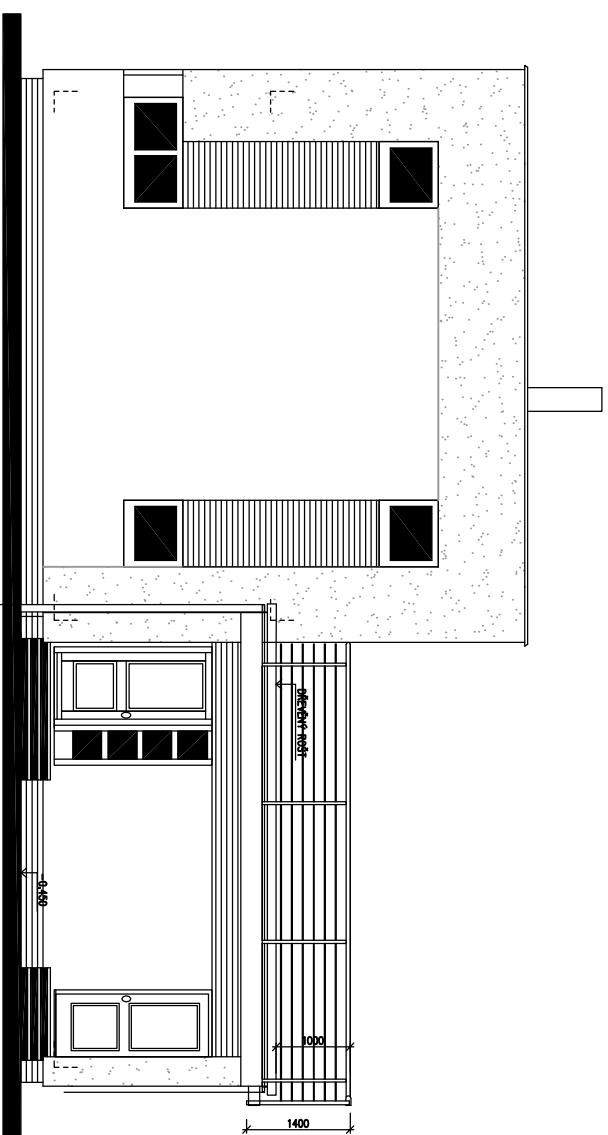


POHLED BOČNÍ LEVÝ

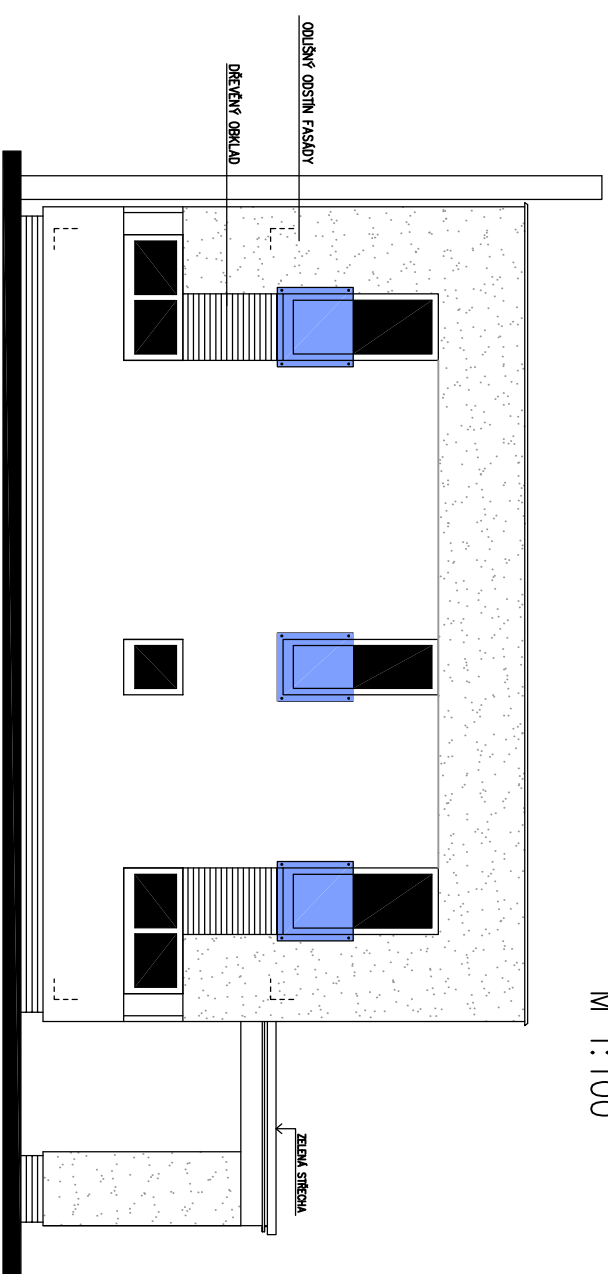

POHLED ZAHRADNÍ

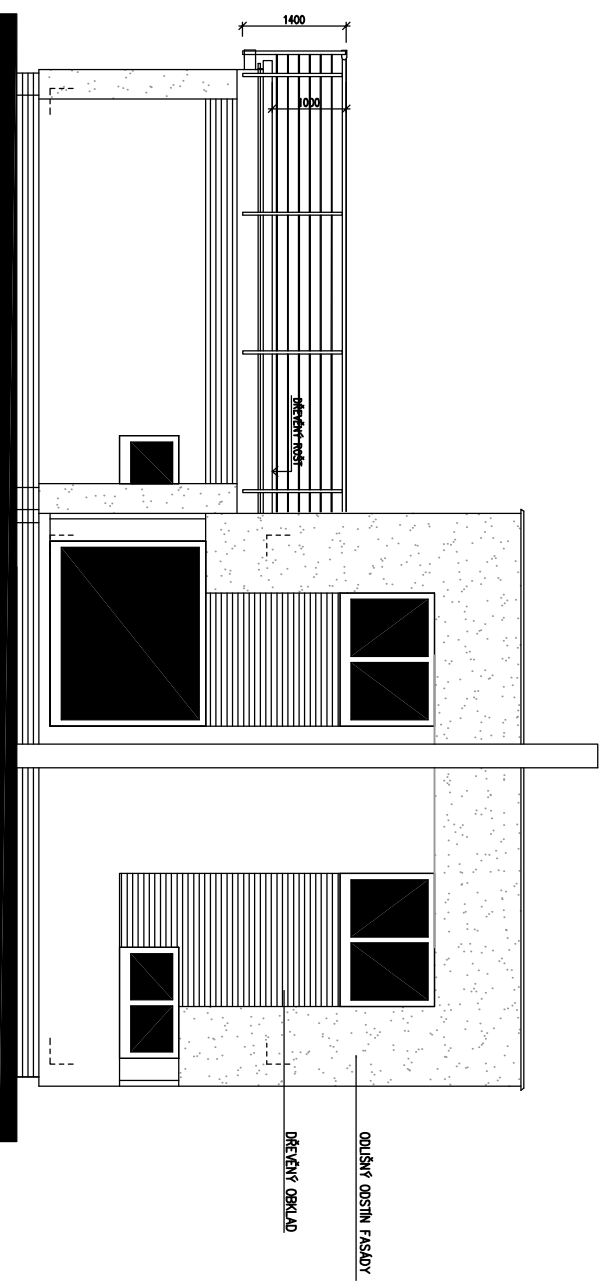

POHLED BOČNÍ PRAVÝ

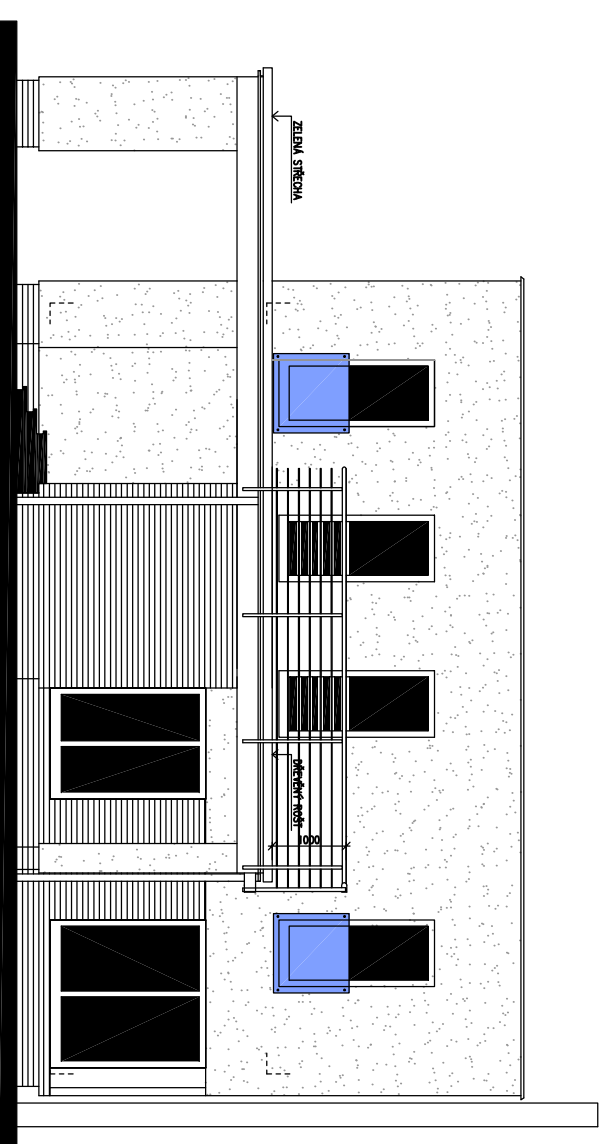

MODEL 2015

Autorizovaný inženýr		Zpracovatel	
Ing. Zdeněk Chromý			
Ing. David Ondra		Projekt	
Vypracoval	Ing. Jiří Lužný	Datum:	-
Investor - staveniště	-	Číslo HS:	-