

LEGENDA MÍSTNOSTÍ :

ČÍSLO	ÚČEL MÍSTNOSTI	PLOCHA m ²	
101	ZÁDVEŘÍ	2,89	2,89
102	CHODBA	1,80	1,80
103	KUCHYŇSKÝ KOUT	5,82	5,82
104	OBÝVACÍ POKOJ	22,21	22,21
105	KOUPELNA, WC	4,71	4,71
106	PRACOVNA	10,06	10,06
107	SPÍŽ	2,95	1,94
108	GARÁŽ	(20,15)	


OBYTNÁ PLOCHA :	32,27
PŘÍSLUŠENSTVÍ :	17,16
UŽITKOVÁ PLOCHA :	49,43
CELKOVÁ PLOCHA (PODLAHOVÁ) :	50,44
ZASTAVĚNÁ PLOCHA :	87,64

POZNÁMKA:

1. TECHNICKÉ ZMĚNY JSOU VYHRAZENY.
2. VNITŘNÍ DVEŘE JSOU KÓTOVÁNY S PŘESNOSTÍ ± 30 mm
3. V PŮDORYSE JSOU KÓTOVÁNY STAVEBNÍ OTVORY OKEN.
SKUTEČNÁ VÝŠKA PARAPETU VIZ VÝKRES ŘEZU.

S.O. --
SCHODY N78
MODEL 2016

Označ. výkresu PŮDORYS 1.NP	M 1:50	D.05	
Označ. domu KUBIS 632/25°	RODINNÝ DŮM	Číslo HS : XX XXX	
Autorizovaný inženýr	Ing. David Ondra, Ing. Zdeněk Chromý	Stupeň PD : DŮS+DOS	
Vypracoval	xxx	Datum : XXX	
Investor-staveniště	Jméno, staveniště, p.č. XX, k.ú. XX		

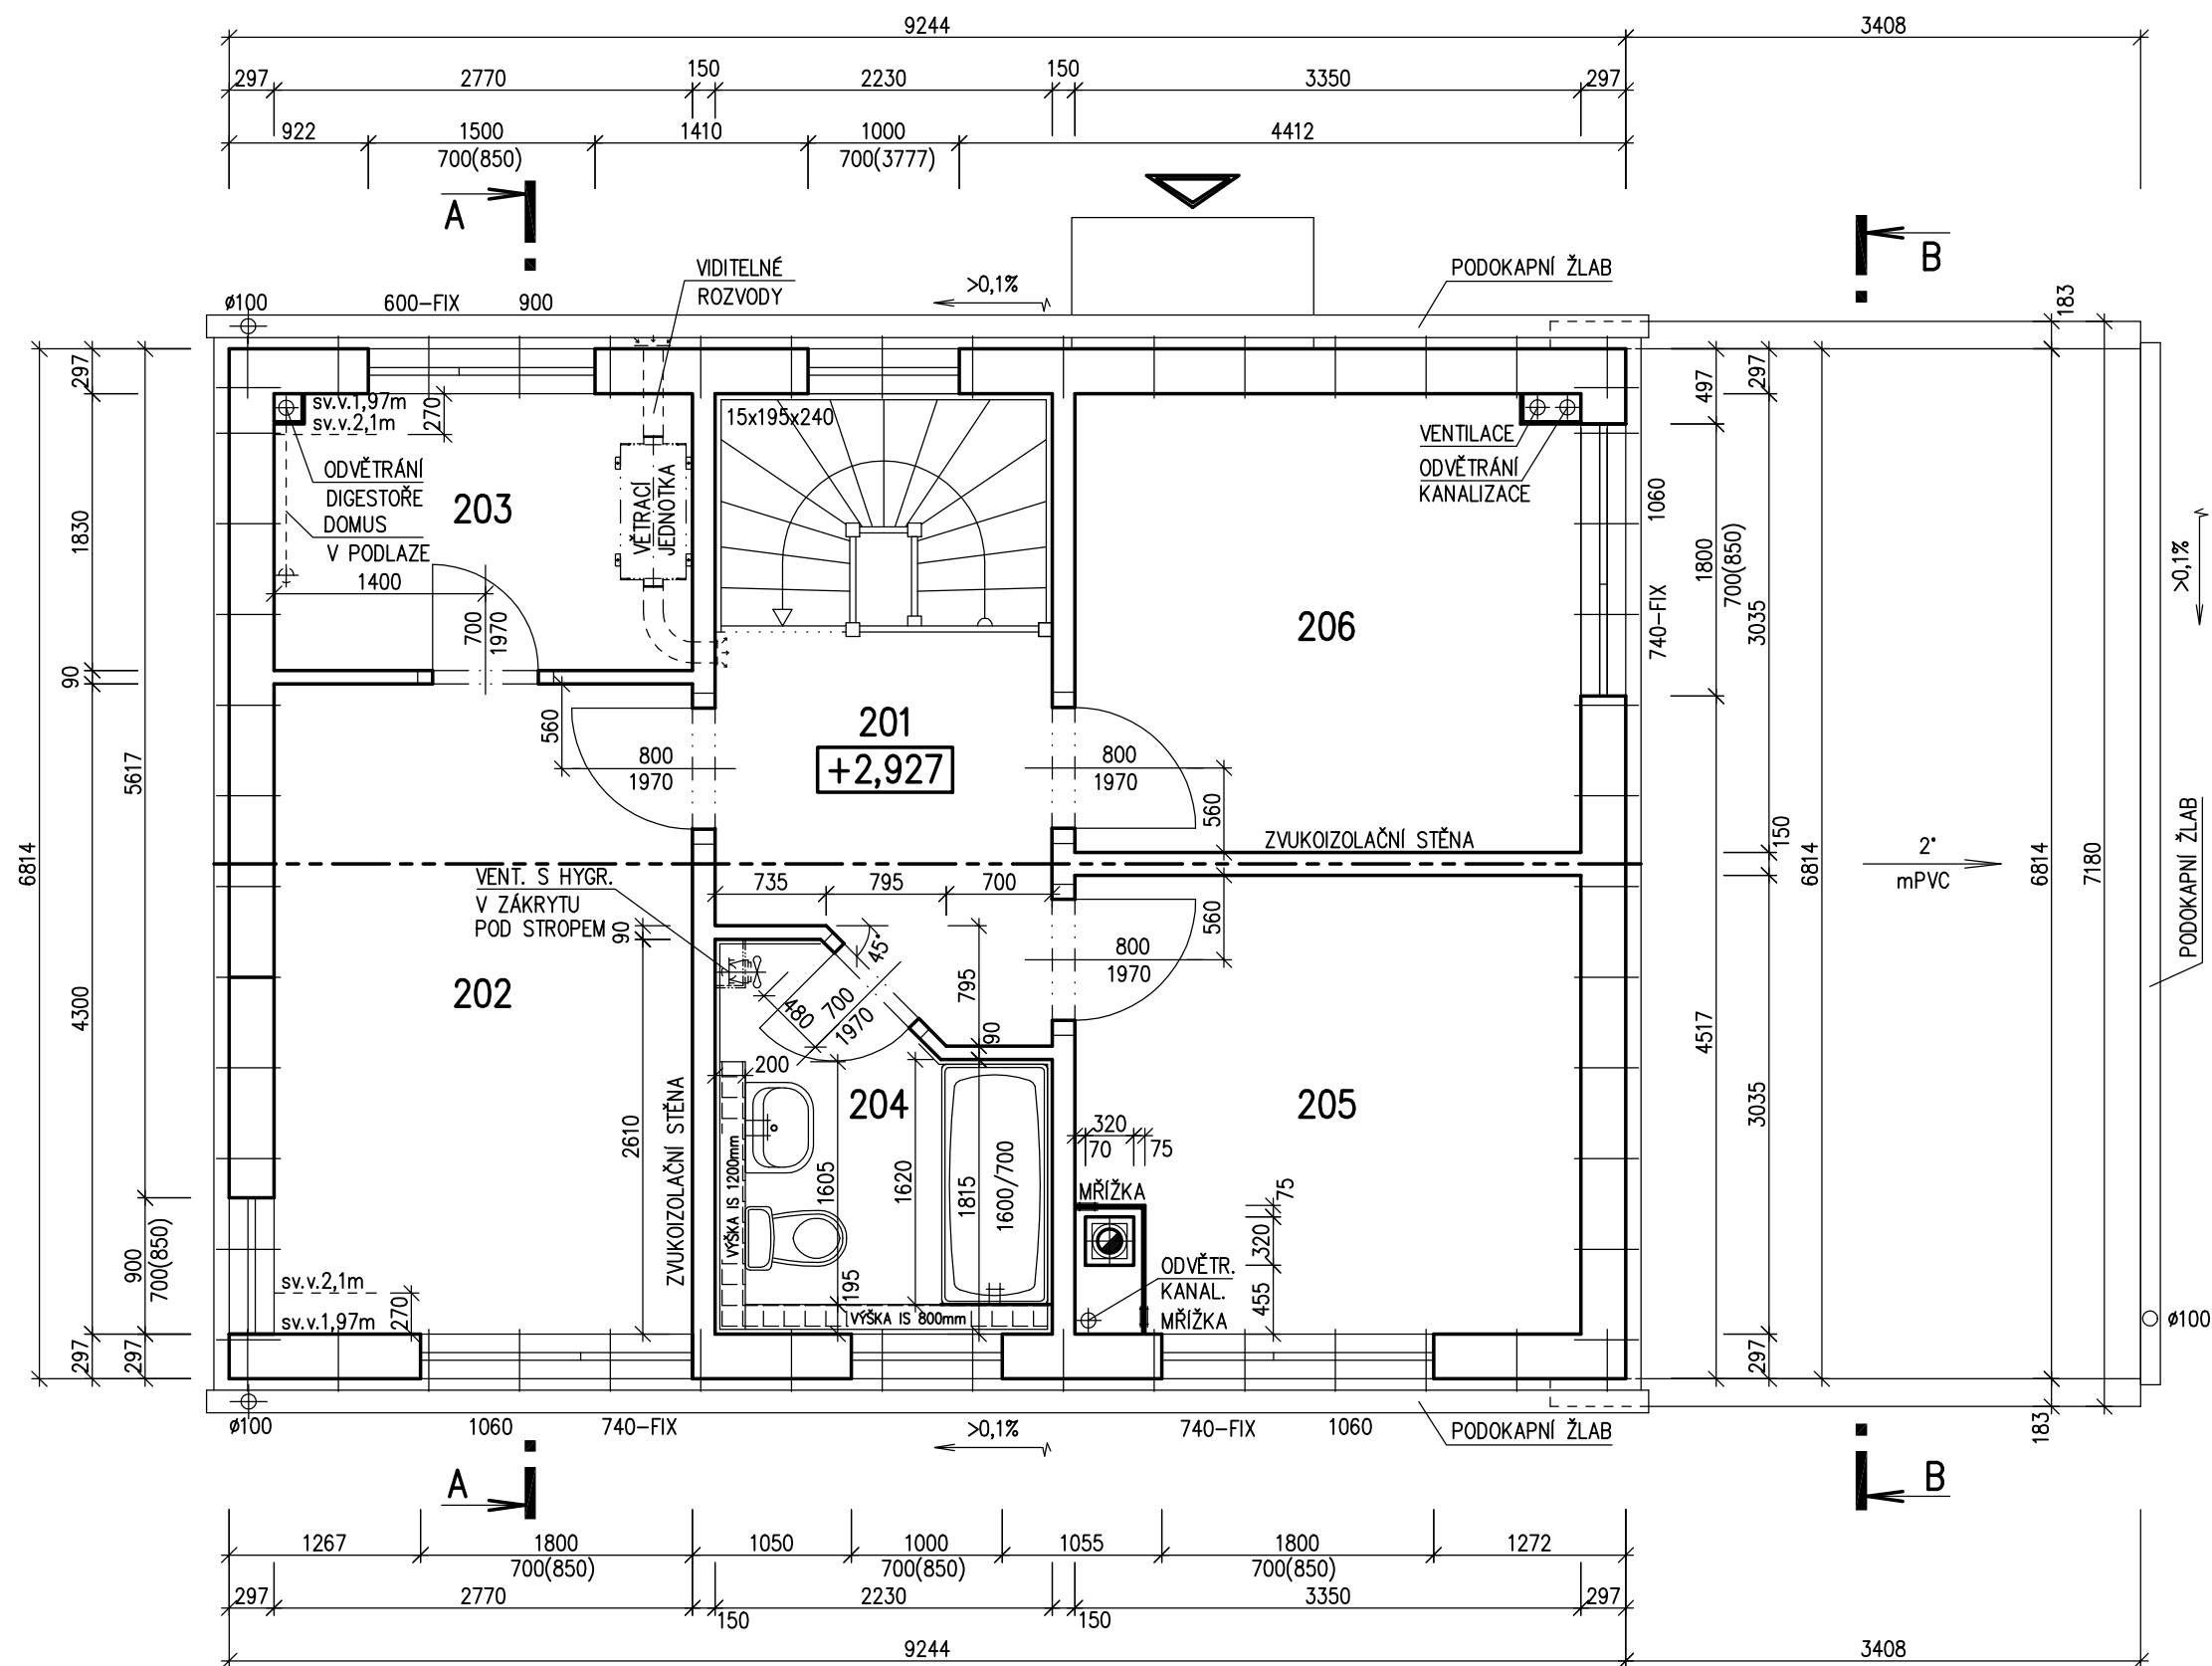

LEGENDA MÍSTNOSTÍ :

ČÍSLO	ÚČEL MÍSTNOSTI	PLOCHA m ²
201	CHODBA	5,20
202	LOŽNICE	11,91
203	ŠATNA	5,03
204	KOUPELNA,WC	4,92
205	POKOJ	9,78
206	POKOJ	10,09

OBYTNÁ PLOCHA :	31,78
PŘÍSLUŠENSTVÍ :	15,15
UŽITKOVÁ PLOCHA :	46,93
CELKOVÁ PLOCHA (PODLAHOVÁ) :	46,93


POZNÁMKA:

1. TECHNICKÉ ZMĚNY JSOU VYHRAZENY.
2. VNITŘNÍ DVEŘE JSOU KÓTOVÁNY S PŘESNOSTÍ ± 30 mm
3. V PŮDORYSE JSOU KÓTOVÁNY STAVEBNÍ OTVORY OKEN.
SKUTEČNÁ VÝŠKA PARAPETU VIZ VÝKRES ŘEZU.


S.O. --
SCHODY N78
MODEL 2016

Označ. výkresu PŮDORYS 2.NP	M 1:50	D.06	
Označ. domu KUBIS 632/25°	RODINNÝ DŮM	Číslo HS : XX XXX	
Autorizovaný inženýr	Ing. David Ondra, Ing. Zdeněk Chromý	Stupeň PD : DŮS+DOS	
Vypracoval	xxx	Datum : XXX	
Investor-staveniště	Jméno, staveniště, p.č. XX, k.ú. XX		


POHLED ULIČNÍ

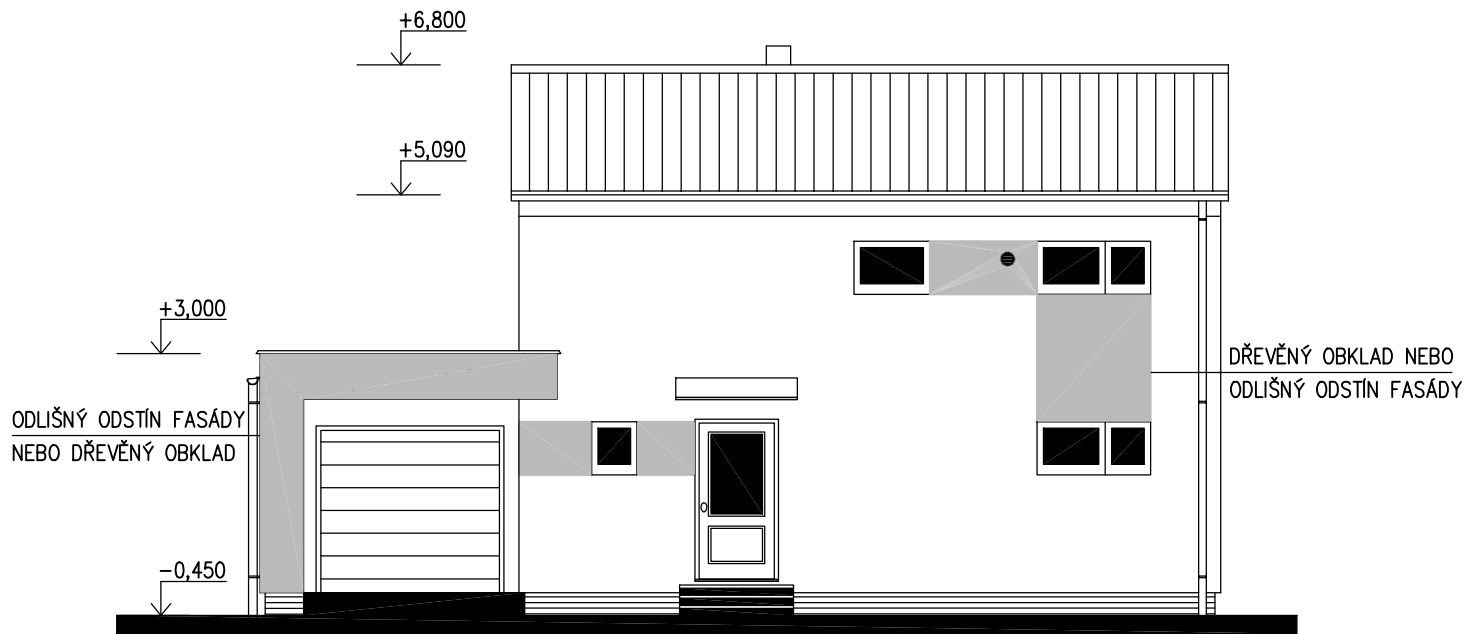


POHLED BOČNÍ – LEVÝ

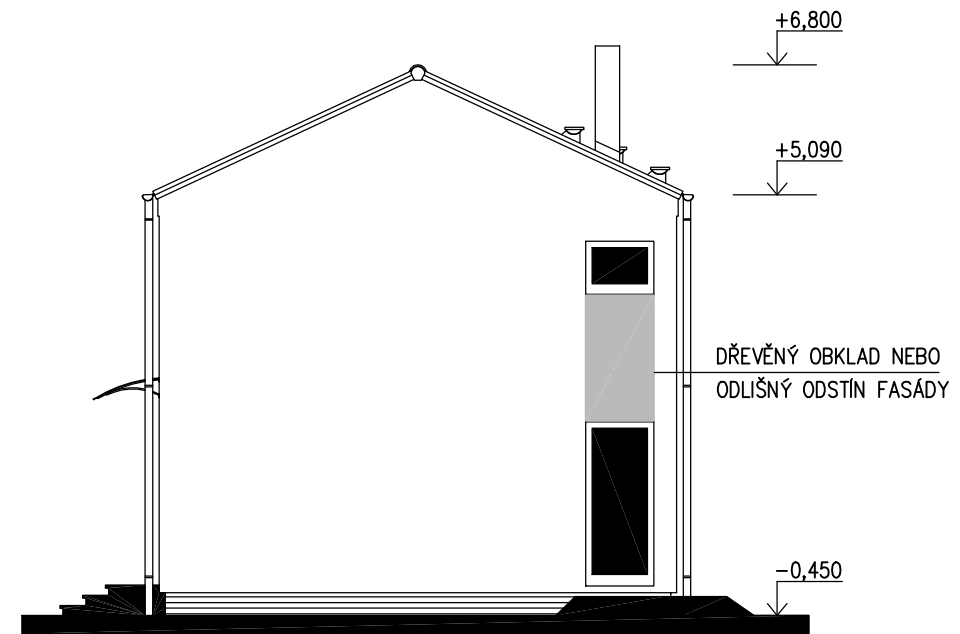

POHLED ZAHRADNÍ

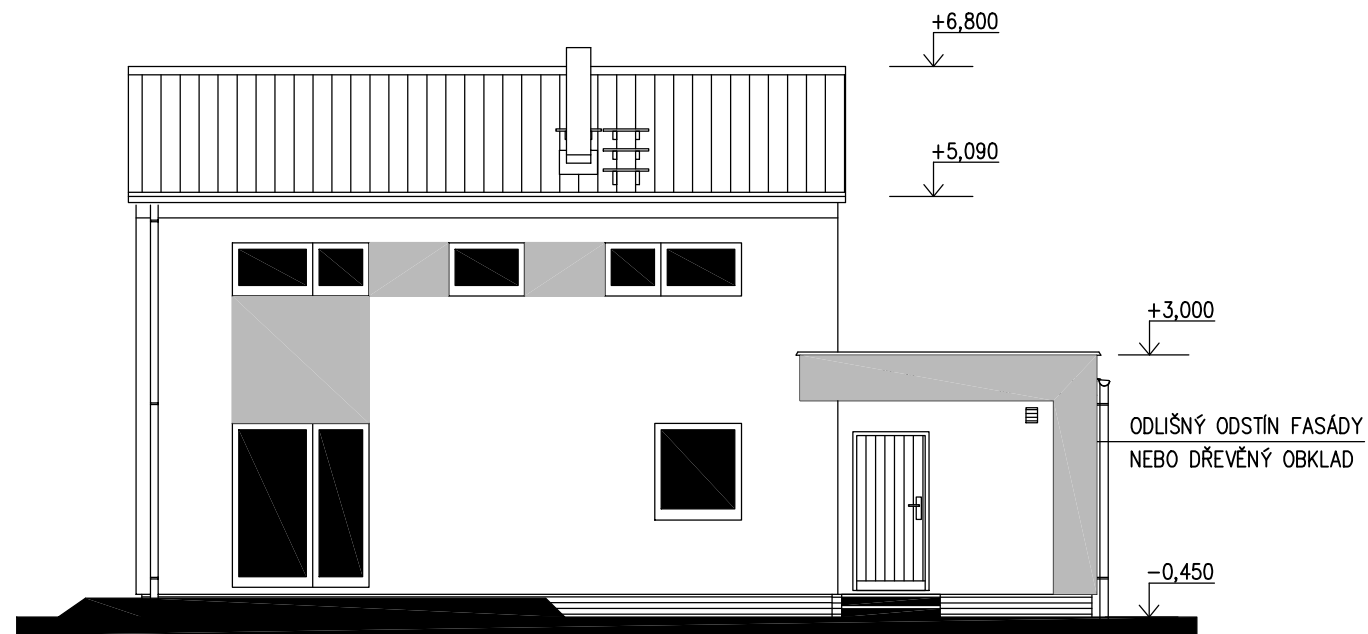

POHLED BOČNÍ – PRAVÝ

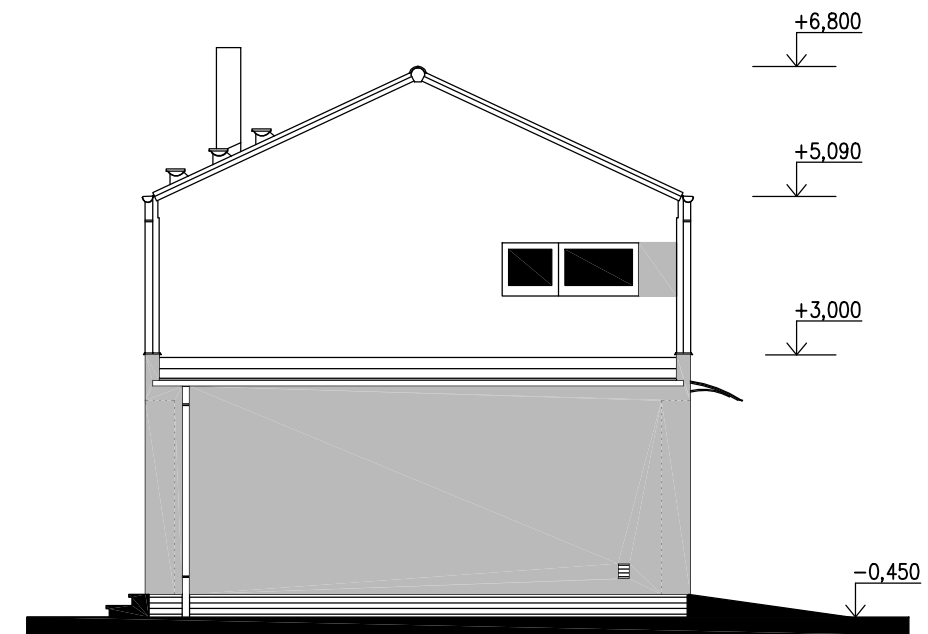

S.O. --
SCHODY N78
MODEL 2016

Označ. výkresu POHLEDY	M 1:100	D.12	
Označ. domu KUBIS 632/25°	RODINNÝ DŮM	Číslo HS : XX XXX	
Autorizovaný inženýr	Ing. David Ondra, Ing. Zdeněk Chromý	Stupeň PD : DŮS+DOS	
Vypracoval	xxx	Datum : XXX	
Investor–staveniště	Jméno, staveniště, p.č. XX, k.ú. XX		