




# LARGO 85

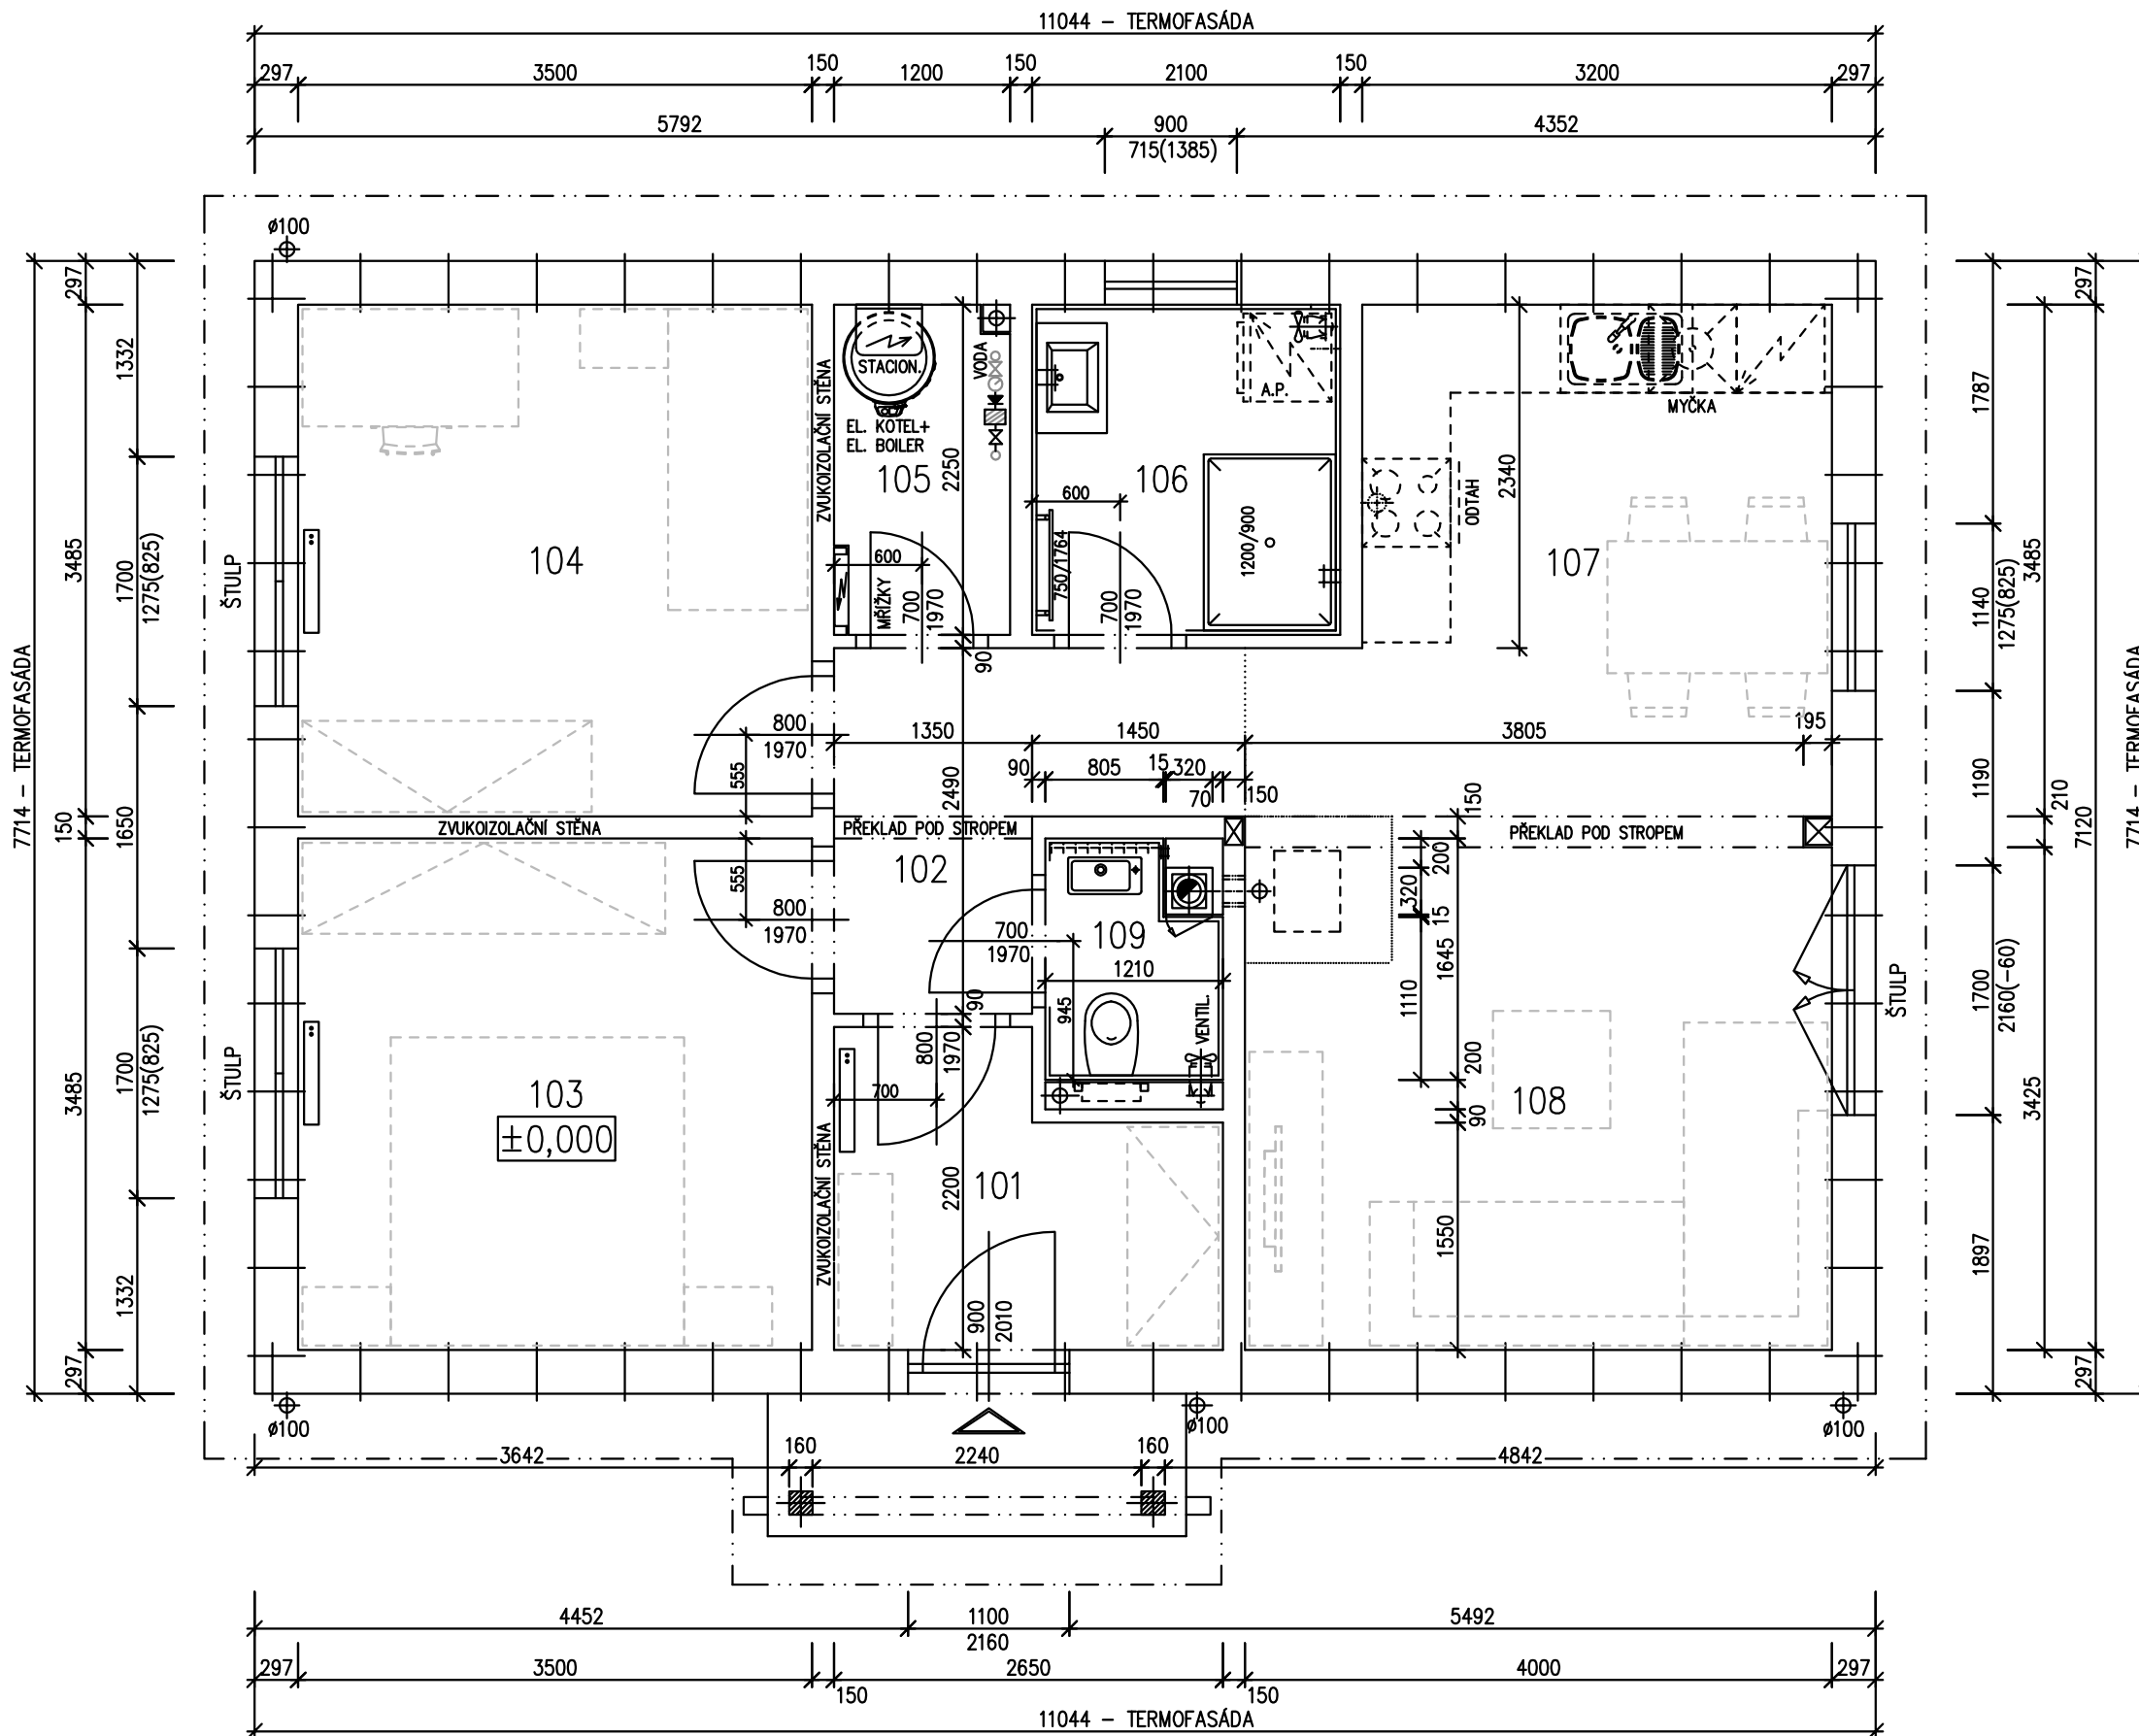

## LEGENDA MÍSTNOSTÍ :

ČÍSLO	ÚČEL MÍSTNOSTI	PLOCHA m <sup>2</sup>
101	ZÁDVEŘÍ	4,98
102	CHODBA	5,02
103	LOŽNICE	12,20
104	POKOJ	12,20
105	TECHNICKÁ MÍSTNOST	2,60
106	KOUPELNA	4,73
107	KUCHYŇ + JÍDELNA	12,07
108	OBÝVACÍ POKOJ	14,50
109	WC	1,77

OBYTNÁ PLOCHA :	50,97
PŘÍSLUŠENSTVÍ :	19,10
UŽITKOVÁ PLOCHA :	70,07
CELKOVÁ PLOCHA (PODLAHOVÁ) :	70,07
ZASTAVĚNÁ PLOCHA :	89,43


## POZNÁMKA:

1. TECHNICKÉ ZMĚNY JSOU VYHRAZENY.
2. VNITŘNÍ DVEŘE JSOU KÓTOVÁNY S PŘESNOSTÍ ± 30 mm
3. V PŮDORYSE JSOU KÓTOVÁNY STAVEBNÍ OTVORY OKEN.  
SKUTEČNÁ VÝŠKA PARAPETU VIZ VÝKRES ŘEZU
4. ZAŘIZOVACÍ PŘEDMĚTY A KONSTRUKCE ZAKRESLENÉ ČÁRKOVANĚ NEJSOU SOUČÁSTÍ DODÁVKY RD.


S.O. II.  
MODEL 2020

Označ. výkresu <b>PŮDORYS 1.NP</b>	M 1:50	D.05	RO RMAŘOV
Označ. domu <b>LARGO 85/38°</b>	RODINNÝ DŮM	Číslo HS : <b>XX XXX</b>	
Autorizovaný inženýr	Ing. David Ondra, Ing. Zdeněk Chromý	Stupeň PD : DŮS+DOS	
Vypracoval	Ing. Oldřich Němčák	Datum : 24.10.2018	
Investor-staveniště			


POHLED SEVEROVÝCHODNÍ

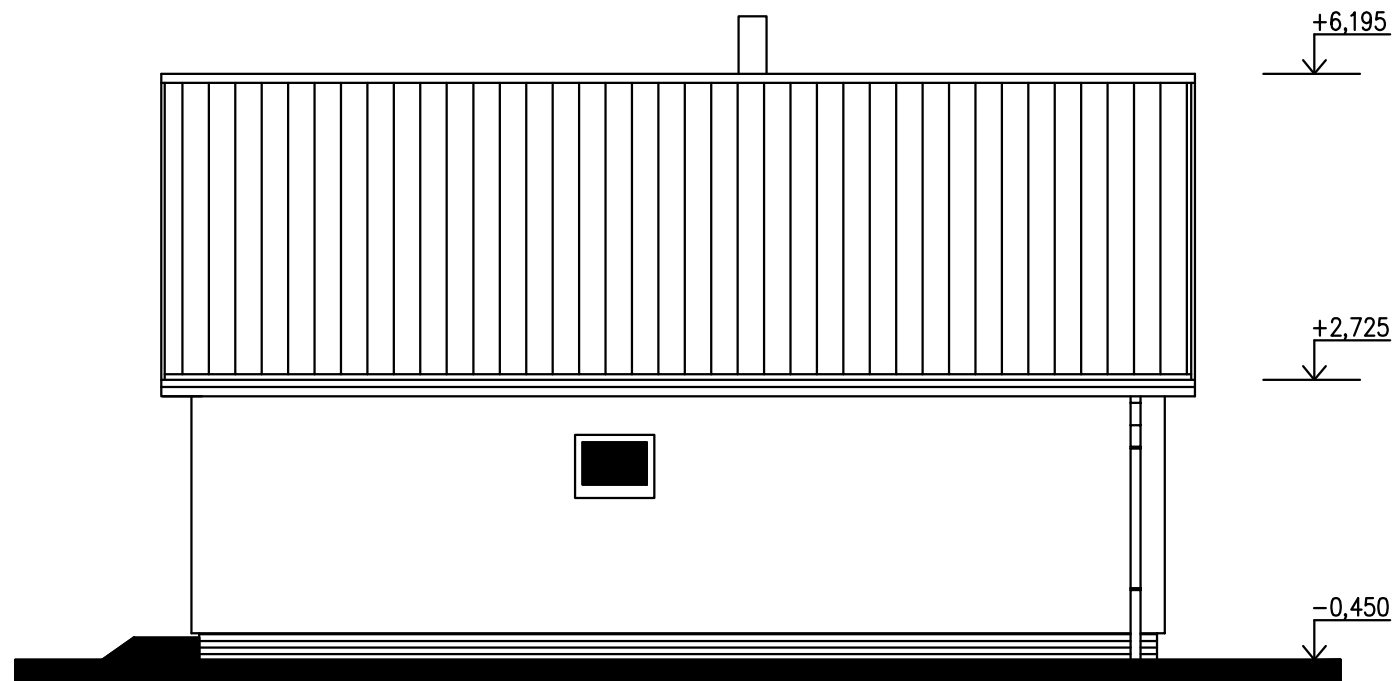

POHLED SEVEROZÁPADNÍ

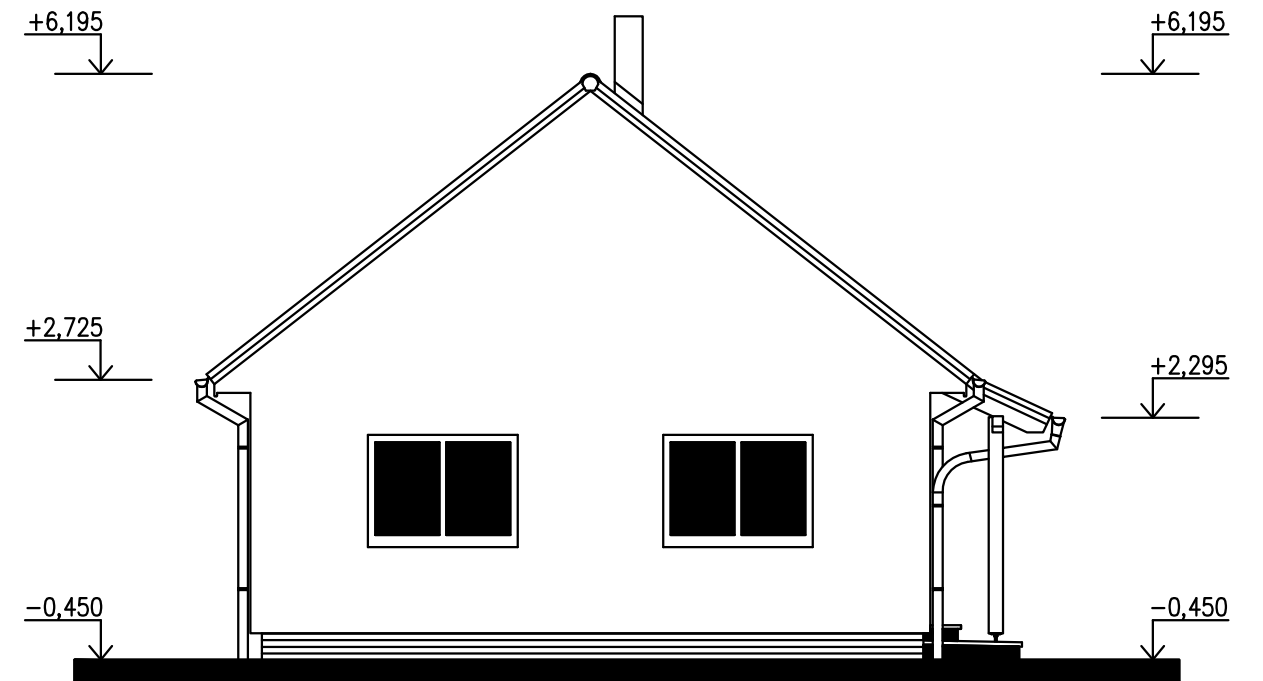

POHLED JIHOZÁPADNÍ

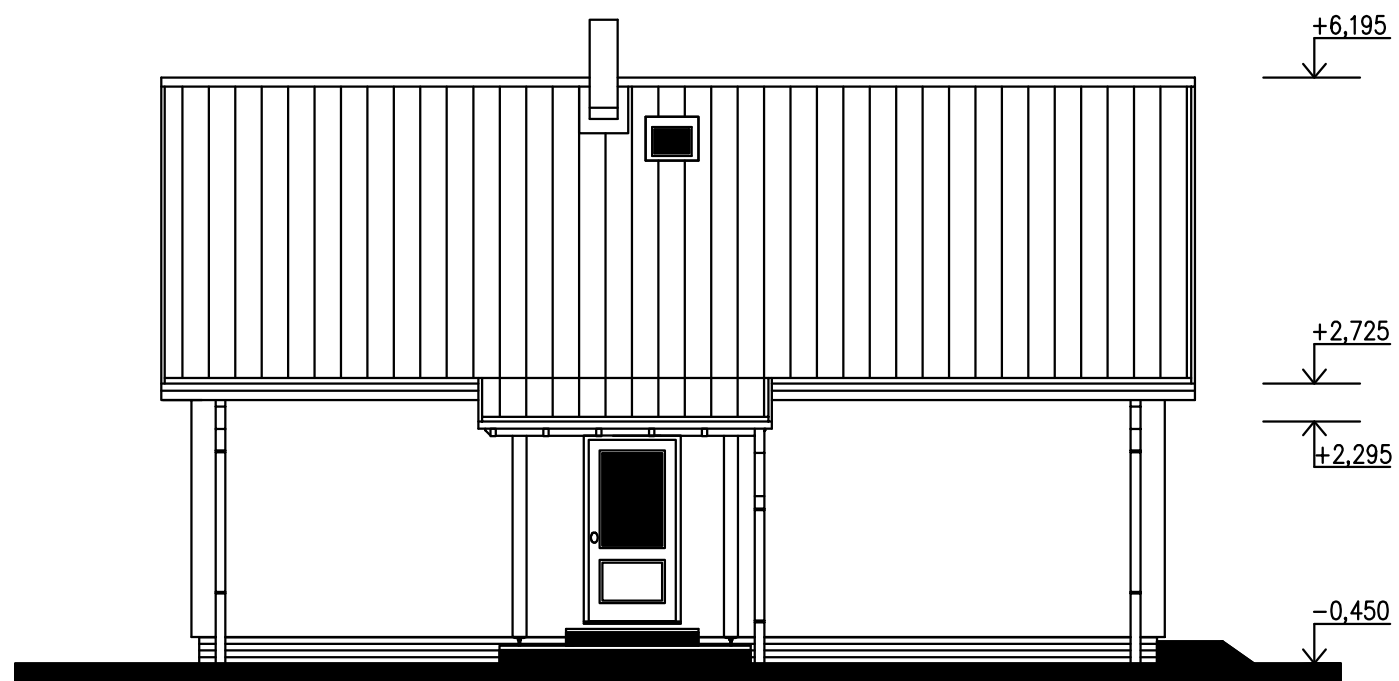

POHLED JIHOVÝCHODNÍ

