

v.č. : 003



RODINNÝ DŮM

DRAGON 130 + garáž

PŮDORYS PŘÍZEMÍ
M 1:50


LEGENDA MÍSTNOSTÍ :

ČÍSLO	ÚČEL MÍSTNOSTI	PLOCHA m ²
101	ZÁDVEŘÍ	4,02
102	CHODBA	4,89
103	OBÝVACÍ POKOJ	32,68
104	KUCHYŇ	10,79
105	KOMORA	3,49
106	POKOJ	11,91
107	KOUPELNA	3,72
108	WC	2,17
109	TECH. MÍSTNOST 2	3,91
110	GARÁŽ	(27,10)

OBYTNÁ PLOCHA :	44,59
PŘÍSLUŠENSTVÍ (BEZ GARÁŽE):	32,99
CELKOVÁ PLOCHA (PODLAHOVÁ) :	77,58
ZASTAVĚNÁ PLOCHA (VČETNĚ GAR.):	130,43


POZNÁMKA:

- ZAŘÍZOVACÍ PŘEDMĚTY A KONSTRUKCE ZAKRESLENÉ ČÁRKOVANĚ NEJSOU SOUČÁSTÍ DODÁVKY RD.
- TECHNICKÉ ZMĚNY JSOU VYHRAZENY.

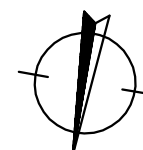

S.O. VI.
MODEL 14

Autorizovaný inženýr	Ing. Zdeněk Chromý Ing. David Ondra	Zpracovatel
Vypracoval	Ing. David Ondra	Projekt
Investor-staveniště		Datum: 10/2013 Číslo HS: 36 265

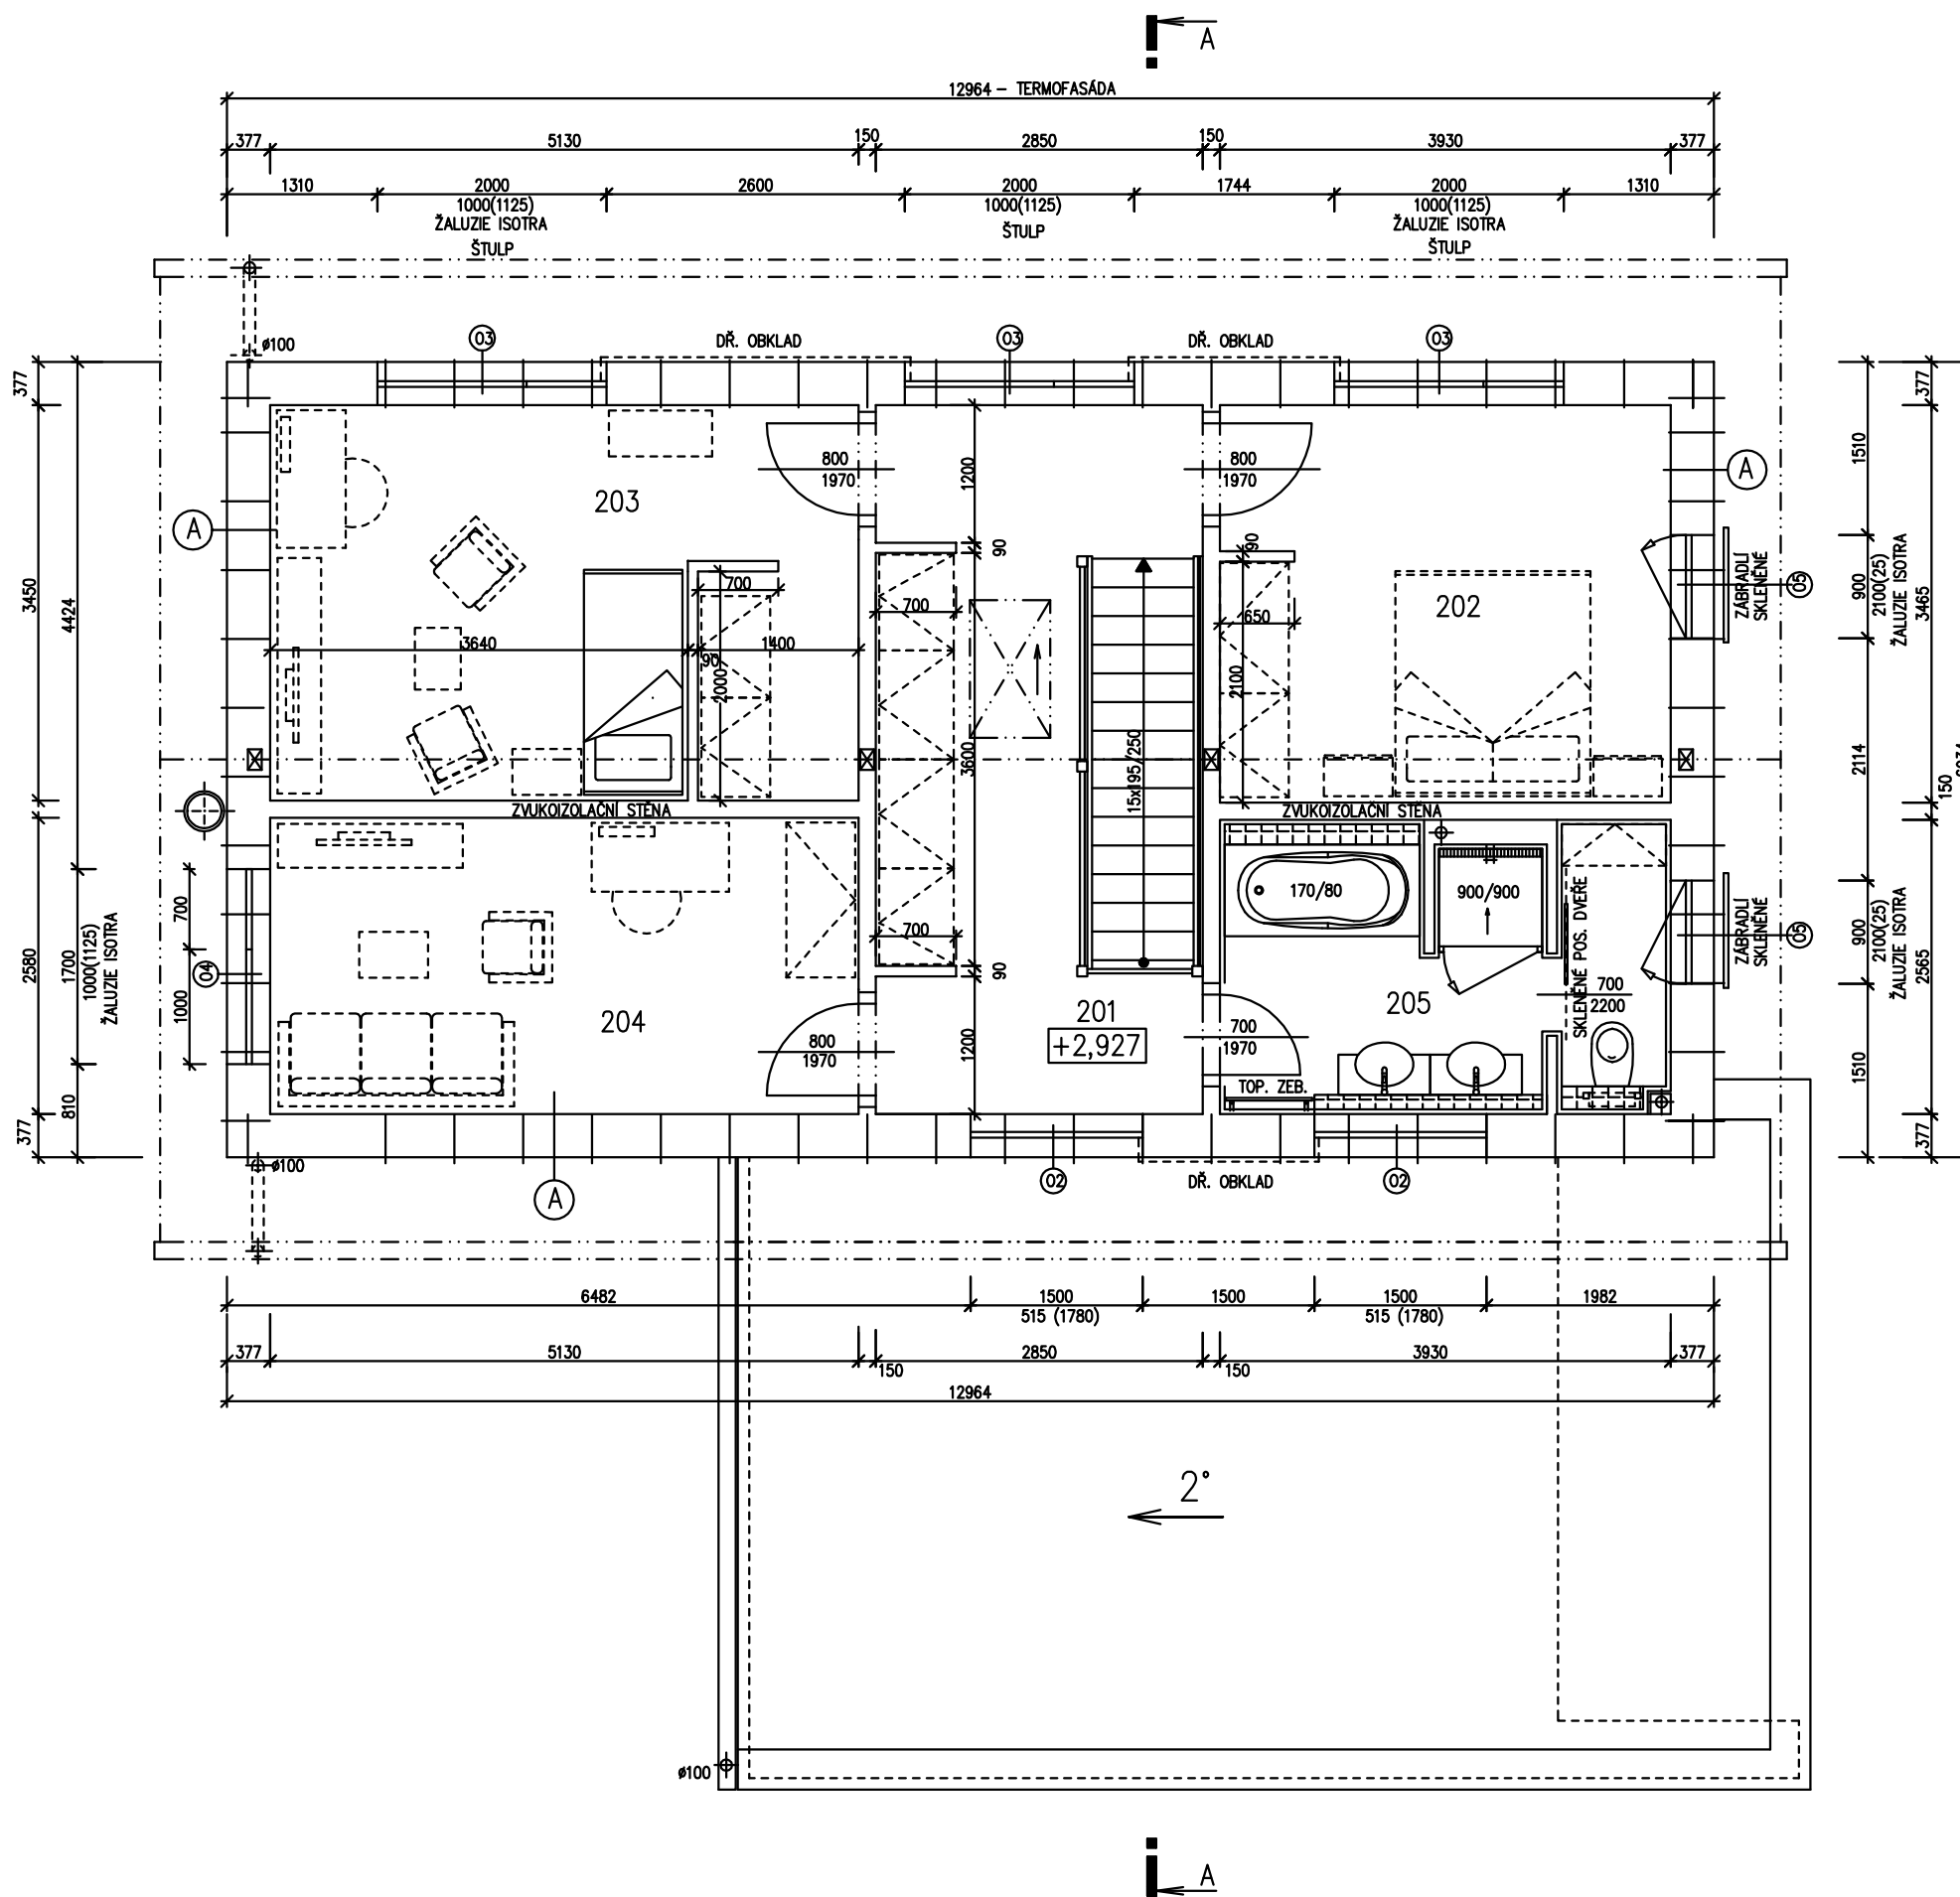

v.č. : 004

RODINNÝ DŮM
DRAGON 130 + garáž

PŮDORYS PODKROVÍ
 M 1:50


LEGENDA MÍSTNOSTÍ :

ČÍSLO	ÚČEL MÍSTNOSTI	PLOCHA m ²
201	CHODBA	13,82
202	LOŽNICE	13,62
203	POKOJ	17,44
204	POKOJ	13,23
205	KOUPELNA	9,40


OBYTNÁ PLOCHA :	44,29
PŘÍSLUŠENSTVÍ :	23,22
CELKOVÁ PLOCHA (PODLAHOVÁ) :	67,51

POZNÁMKA:


- ZAŘIZOVACÍ PŘEDMĚTY A KONSTRUKCE ZAKRESLENÉ ČÁRKOVANĚ NEJSOU SOUČÁSTÍ DODÁVKY RD.
- TECHNICKÉ ZMĚNY JSOU VYHRAZENY.

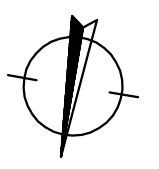


S.O. VI.
 MODEL 14

Autorizovaný inženýr	Ing. Zdeněk Chromý Ing. David Ondra	Zpracovatel  Projekt
Vypracoval	Ing. David Ondra	Datum: 10/2013
Investor-staveniště		Číslo HS: 36 265

POHLED SEVERNÍ

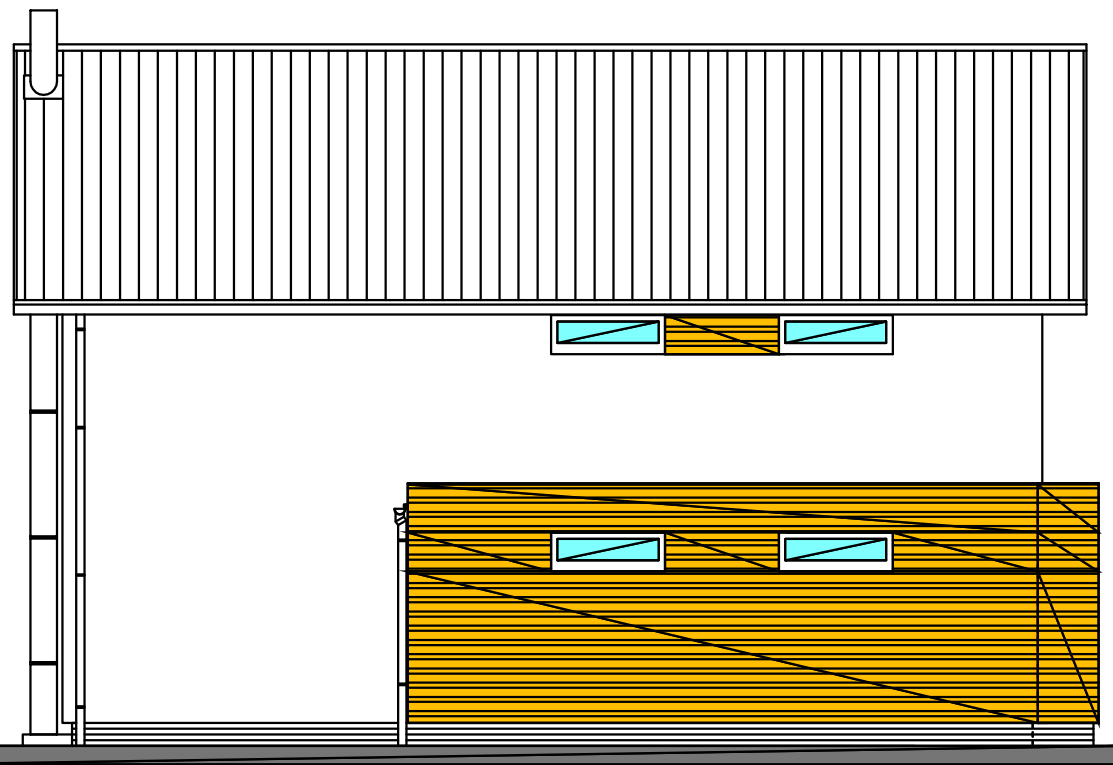

POHLED VÝCHODNÍ

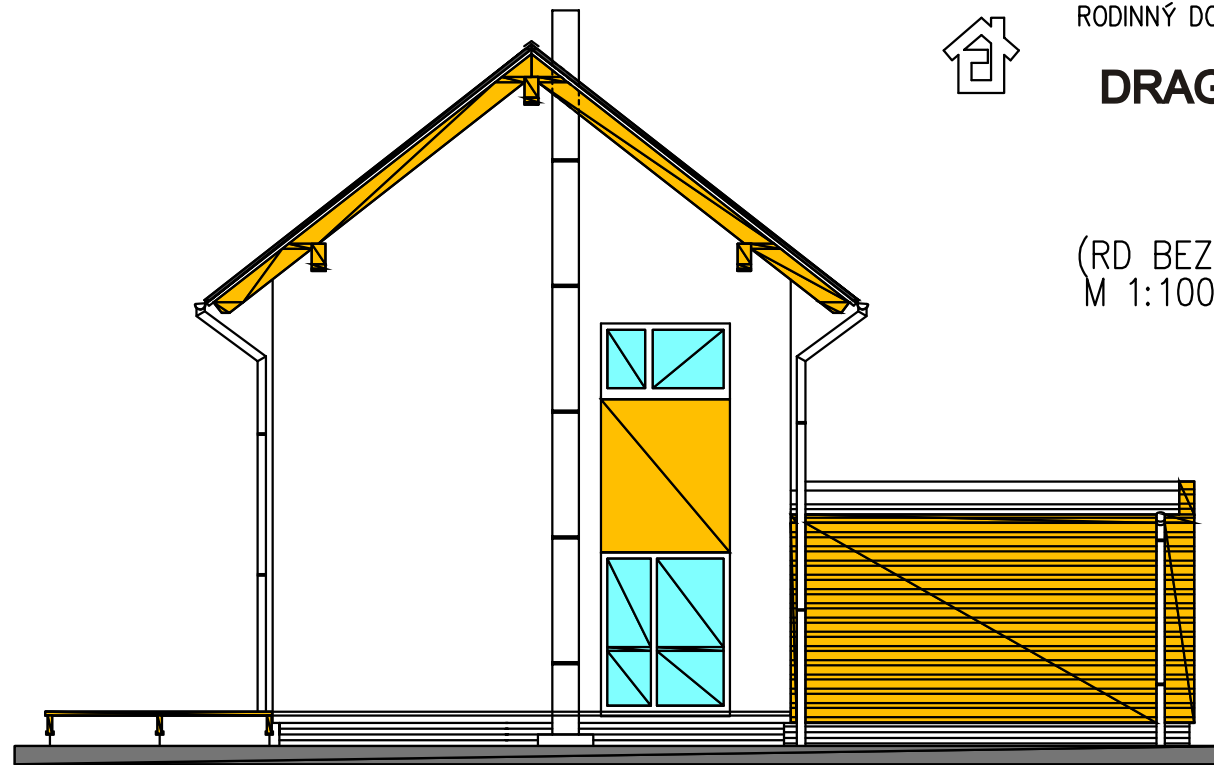

v.č. : 008




RODINNÝ DOMEK


DRAGON 130 + garáž

(RD BEZ PODSKLEPENÍ)
M 1:100


POHLED JIŽNÍ

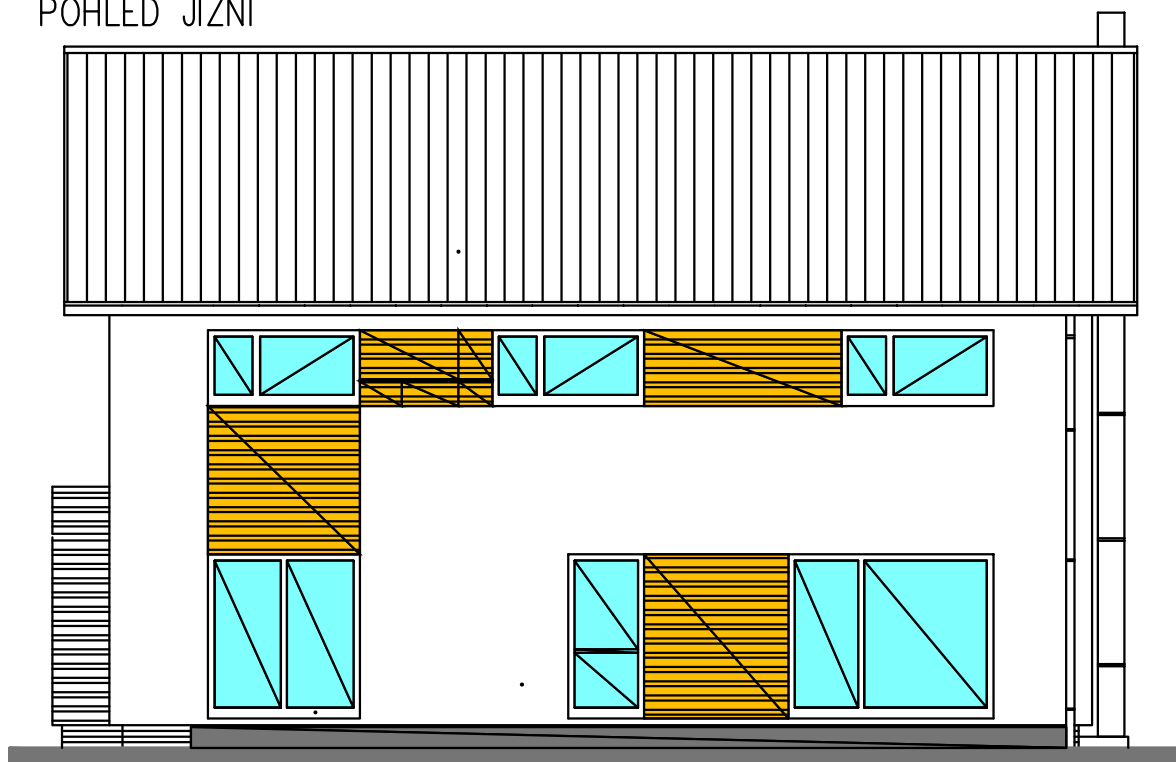

POHLED ZÁPADNÍ

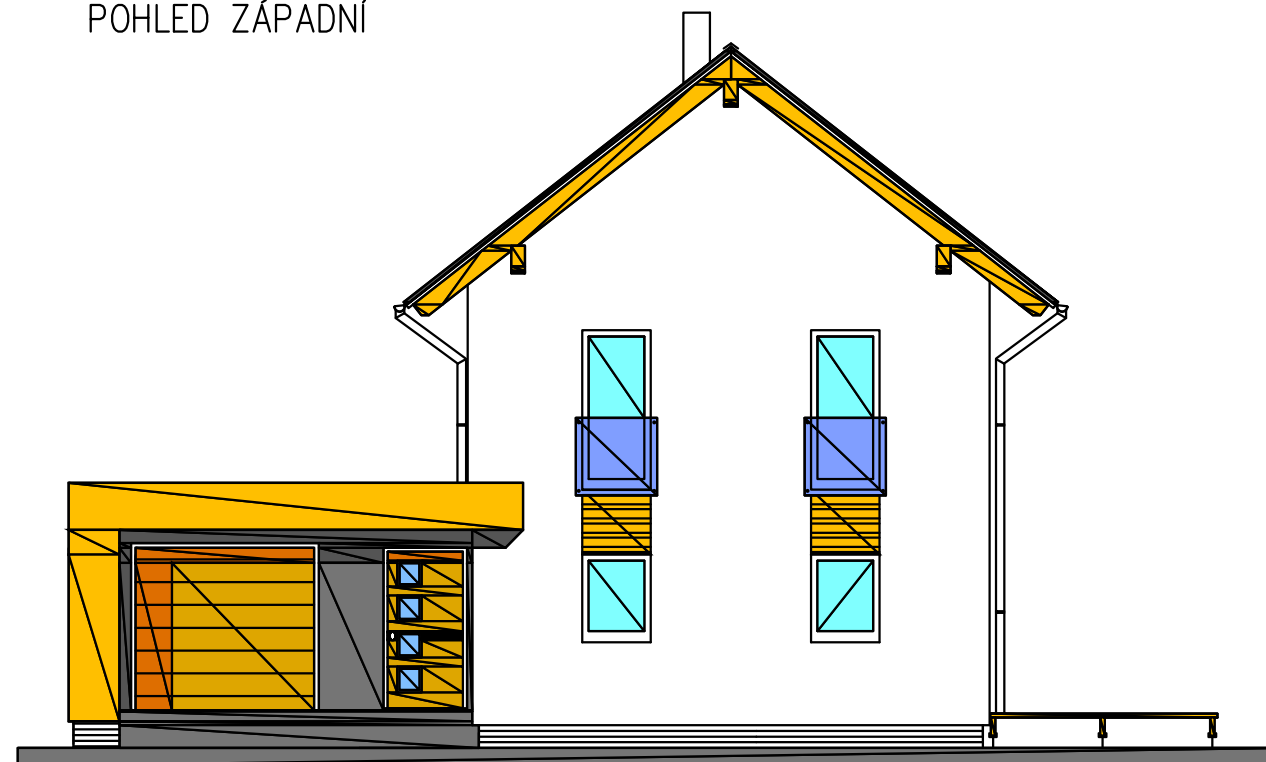

MODEL 14

Autorizovaný inženýr	Ing. Zdeněk Chromý Ing. David Ondra	Zpracovatel 
Vypracoval	Ing. David Ondra	Projekt
Investor – staveniště		Datum: 10/2013 Číslo HS: 36 265